



**КОМИТЕТ ИМУЩЕСТВЕННЫХ ОТНОШЕНИЙ
АДМИНИСТРАЦИИ ПЕРМСКОГО МУНИЦИПАЛЬНОГО ОКРУГА**

РЕШЕНИЕ

о размещении объектов № 660

Пермский край
Пермский округ

31.03.2023

Комитет имущественных отношений администрации Пермского муниципального округа разрешает Акционерному обществу «Газпром газораспределение Пермь» (ИНН 5902183841, ОГРН 1025900512670, почтовый адрес: 614000, г. Пермь, ул. Петропавловская, 43)

размещение объекта «газопровод давлением до 1,2 Мпа, для размещения которого не требуется разрешения на строительство»

на землях муниципальная собственность

на срок 1 год с 31.03.2023 г. по 30.03.2024 г.

Местоположение: Пермский край, Пермский м.о., д. Мокино, ул. Радужная, к дому 22.

Приложение: схема предполагаемых к использованию земель или части земельного участка.

Особые условия использования:

1. При размещении объекта учесть параметры ширины проезда улично-дорожной сети, во избежание сужения полосы отвода дороги.
2. Получение разрешения на производство земляных работ.

Председатель комитета
имущественных отношений
администрации Пермского
муниципального округа



(подпись, печать)

Д.В. Ракицкий

Схема предполагаемых к использованию земель или части земельного участка

Объект: Газопровод давлением до 1,2 Мпа, для размещения которого не требуется разрешения на строительство
 Местоположение: расположенных по адресу: Пермский край, м.о. Пермский, д. Мокино, ул. Радужная, к дому 22

Площадь земель или части земельного участка, кв.м.: 386

Категория земель: земли населенных пунктов

Вид разрешенного использования: -

Каталог координат, м

№ точки границы	X	Y
н1	501348.55	2212034.34
н2	501358.47	2212039.10
н3	501356.74	2212042.70
н4	501367.09	2212047.67
н5	501374.16	2212051.06
н6	501370.78	2212061.64
н7	501362.03	2212057.44
н8	501344.93	2212049.23
н9	501342.09	2212047.86
н10	501346.19	2212039.28
н1	501348.55	2212034.34

Описание границ смежных землепользователей:

От точки н1 до точки н2 - земельный участок с кадастровым номером 59:32:0790001:570

От точки н2 до точки н6 - земельный участок с кадастровым номером 59:32:0790001:556

От точки н6 до точки н8 - земельный участок с кадастровым номером 59:32:0790001:575

От точки н8 до точки н9 - земельный участок с кадастровым номером 59:32:0790001:1758

От точки н9 до точки н1 - земельный участок с кадастровым номером 59:32:0790001:556

Условные обозначения:




- предполагаемый участок земель, на которых планируется размещение объекта
- границы и номер земельного участка, сведения о которых внесены в ЕГРН
- границы и номер объекта капитального строительства, сведения о которых внесены в ЕГРН
- граница кадастрового квартала

59:32-6.553

:3У1
● н1

- зоны с особыми условиями использования территории, сведения о которых внесены в ЕГРН
- обозначение запрашиваемого земельного участка
- характерная точка границ земель или части земельного участка

59:32:0790001 - номер кадастрового квартала

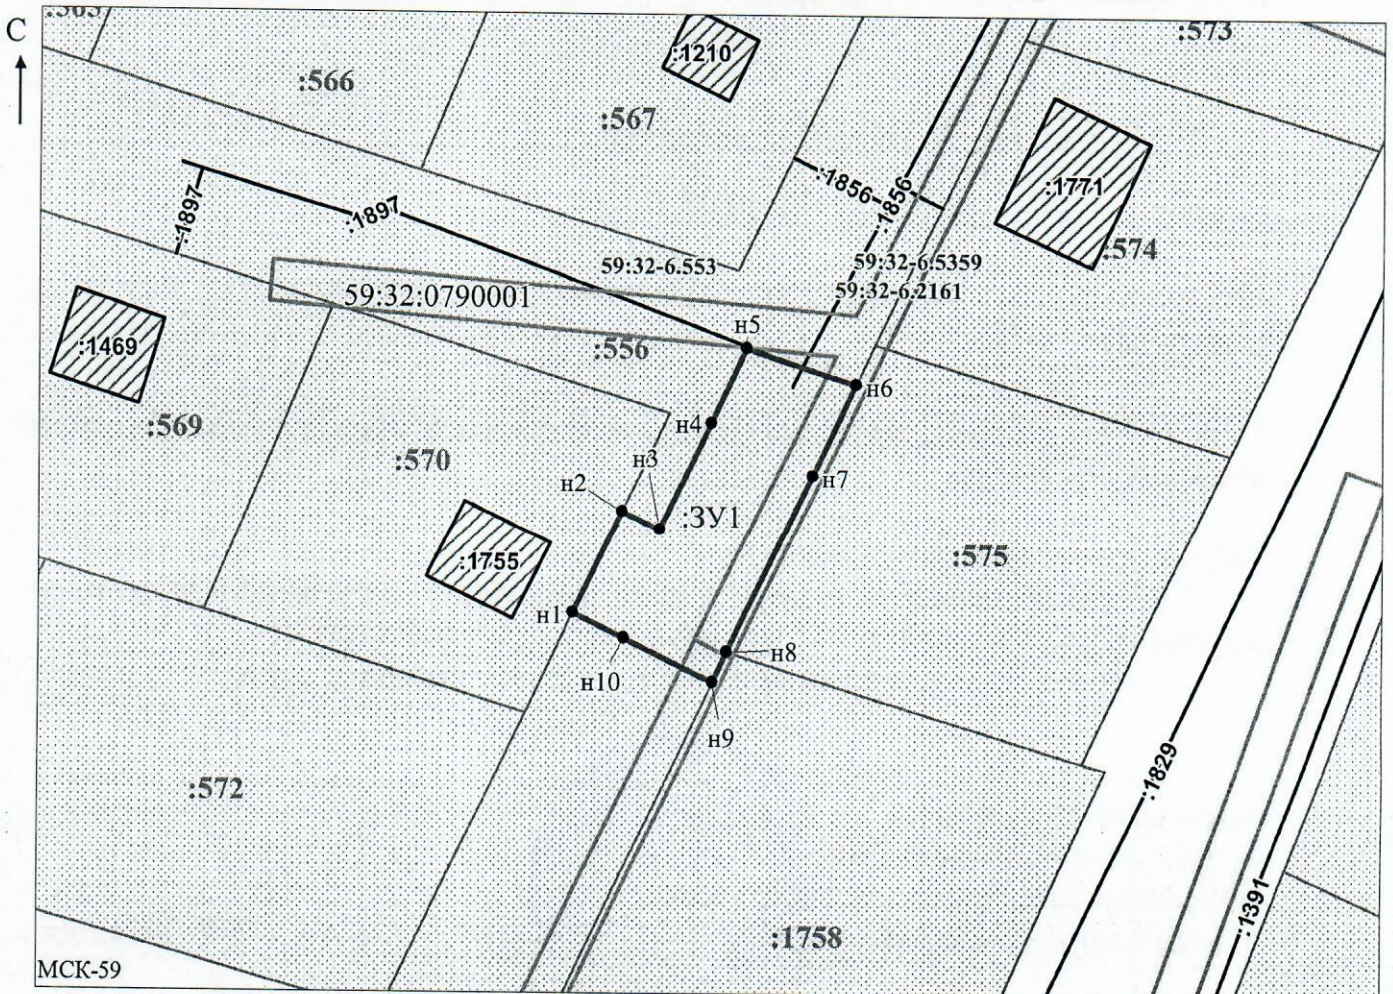

Заявитель: _____

МП

(подпись, расшифровка подписи)

Масштаб 1:700

/ Осипова А.Д.

(для юридических лиц

и индивидуальных предпринимателей)