



**КОМИТЕТ ИМУЩЕСТВЕННЫХ ОТНОШЕНИЙ
АДМИНИСТРАЦИИ ПЕРМСКОГО МУНИЦИПАЛЬНОГО ОКРУГА**

РЕШЕНИЕ

о размещении объектов № 662

Пермский край
Пермский округ

31.03.2023

Комитет имущественных отношений администрации Пермского муниципального округа разрешает Акционерному обществу «Газпром газораспределение Пермь» (ИНН 5902183841, ОГРН 1025900512670, почтовый адрес: 614000, г. Пермь, ул. Петропавловская, 43)

размещение объекта «газопровод давлением до 1,2 Мпа, для размещения которого не требуется разрешения на строительство»

на землях муниципальная собственность и государственная собственность на которые не разграничена

на срок 1 год с 31.03.2023 г. по 30.03.2024 г.

Местоположение: Пермский край, Пермский м.о., кв-л Придорожный, ул. Ветвистая, к дому 2.

Приложение: схема предполагаемых к использованию земель или части земельного участка.

Особые условия использования:

1. При размещении объекта учесть параметры ширины проезда улично-дорожной сети, во избежание сужения полосы отвода дороги.
2. Получение разрешения на производство земляных работ.

Председатель комитета
имущественных отношений
администрации Пермского
муниципального округа



(подпись, печать)

Д.В. Ракицкий

Схема предполагаемых к использованию земель или части земельного участка

Объект: Газопровод давлением до 1,2 Мпа, для размещения которого не требуется разрешения на строительство

Местоположение: расположенных по адресу: Пермский край, м.о. Пермский, кв-л Придорожный, ул. Ветвистая, к дому 2

Площадь земель или части земельного участка, кв.м.: 1325

Категория земель: земли населенных пунктов

Вид разрешенного использования: -

Каталог координат, м


| № точки границы | X | Y |
|-----------------|-----------|------------|
| н1 | 500381.61 | 2207976.06 |
| н2 | 500372.63 | 2207968.62 |
| н3 | 500376.59 | 2207963.72 |
| н4 | 500378.12 | 2207961.83 |
| н5 | 500426.24 | 2207999.83 |
| н6 | 500441.95 | 2207979.45 |
| н7 | 500447.46 | 2207973.09 |
| н8 | 500457.71 | 2207961.28 |
| н9 | 500459.74 | 2207958.69 |
| н10 | 500461.07 | 2207957.00 |
| н11 | 500468.91 | 2207963.35 |
| н12 | 500428.43 | 2208015.76 |
| н13 | 500420.12 | 2208009.19 |
| н14 | 500413.85 | 2208004.24 |
| н15 | 500414.49 | 2208003.29 |
| н16 | 500412.64 | 2208001.76 |
| н17 | 500389.32 | 2207982.44 |
| н1 | 500381.61 | 2207976.06 |

Описание границ смежных землепользователей:
 От точки н1 до точки н2 - земельный участок с кадастровым номером 59:32:4090017:1255
 От точки н2 до точки н3 - земельный участок с кадастровым номером 59:32:4090017:2045
 От точки н3 до точки н6 - земли общего пользования
 От точки н6 до точки н7 - земельный участок с кадастровым номером 59:32:0710001:1435
 От точки н7 до точки н9 - земельный участок с кадастровым номером 59:32:0710001:1515
 От точки н9 до точки н10 - земельный участок с кадастровым номером 59:32:0710001:1516
 От точки н10 до точки н13 - земли общего пользования
 От точки н13 до точки н14 - земельный участок с кадастровым номером 59:32:4090017:2045
 От точки н14 до точки н17 - земельный участок с кадастровым номером 59:32:4090017:1266
 От точки н17 до точки н1 - земельный участок с кадастровым номером 59:32:4090017:2045

Условные обозначения:

- предполагаемый участок земель, на которых планируется размещение объекта
- :1255 - границы и номер земельного участка, сведения о которых внесены в ЕГРН
- :4059 - границы и номер объекта капитального строительства, сведения о которых внесены в ЕГРН
- граница кадастрового квартала
- 59:32-6.553 - зоны с особыми условиями использования территории, сведения о которых внесены в ЕГРН
- :ЗУ1 - обозначение запрашиваемого земельного участка
- н1 - характерная точка границ земель или части земельного участка

59:32:4090017 - номер кадастрового квартала

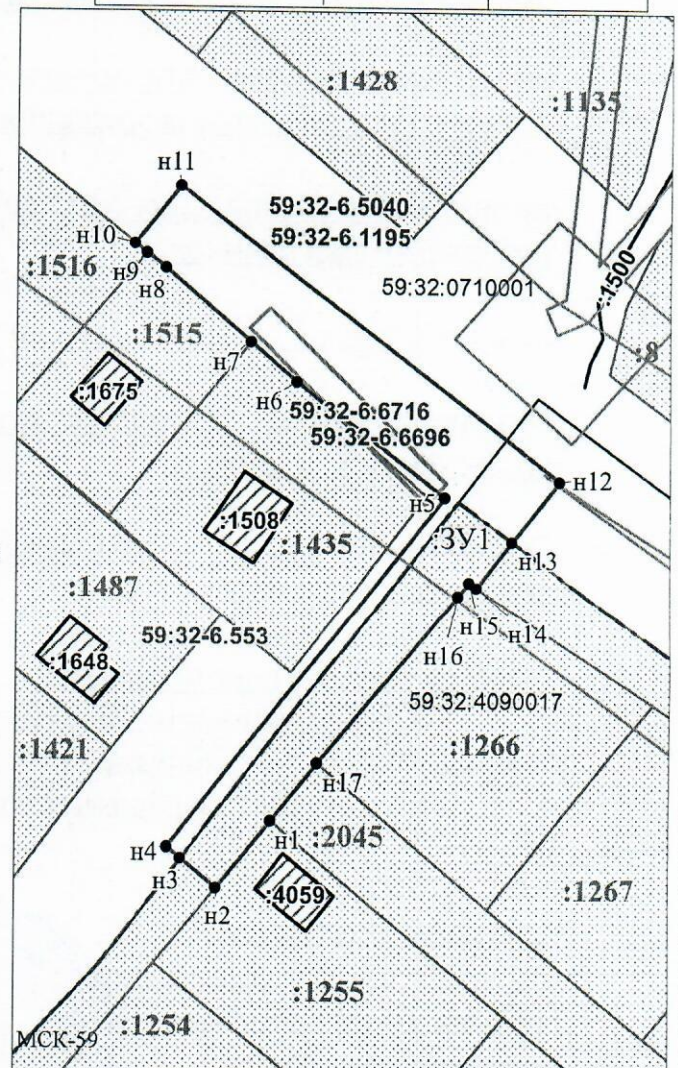

Масштаб 1:1000

Заявитель: _____ / Офишкина И.В.
 МП _____ (подпись, расшифровка подписи)

(для юридических лиц и индивидуальных предпринимателей)