



**КОМИТЕТ ИМУЩЕСТВЕННЫХ ОТНОШЕНИЙ  
АДМИНИСТРАЦИИ ПЕРМСКОГО МУНИЦИПАЛЬНОГО ОКРУГА**

**РЕШЕНИЕ**

о размещении объектов № 667

Пермский край  
Пермский округ

31.03.2023

Комитет имущественных отношений администрации Пермского муниципального округа разрешает Открытому акционерному обществу «Межрегиональная распределительная сетевая компания Урала» (ИНН 6671163413, ОГРН 1056604000970, почтовый адрес: 620026, г. Екатеринбург, ул. Мамина Сибиряка, д. 140)

размещение объекта «Строительство ВЛ 0,4 кВ с установкой ПУ для электроснабжения села Култаево (4500076068)»

на землях государственная собственность на которые не разграничена.

на срок бессрочно

Местоположение: Пермский край, Пермский муниципальный округ, с. Култаево.

Приложение: схема предполагаемых к использованию земель или части земельного участка.

Особые условия использования:

1. При установке опор электросетевого хозяйства учесть параметры ширины проезда улично-дорожной сети, во избежание сужения полосы отвода дороги. Установить опоры на расстоянии не более 2 метров от границ земельного участка.

2. Получение разрешения на производство земляных работ.

Председатель комитета  
имущественных отношений  
администрации Пермского  
муниципального округа



(подпись, печать)

Д.В. Ракицкий

**Схема предполагаемого использования земель или части земельного участка**


**Объект:** "Строительство ВЛ 0,4 кВ с установкой ПУ для электроснабжения села Култаево (4500076068)"

**Площадь земель или части земельного участка:** 267 кв.м.

**Местоположение:** Пермский край, Пермский муниципальный округ, с. Култаево

**Категория земель:** земли населенных пунктов

**Вид разрешенного использования:-**

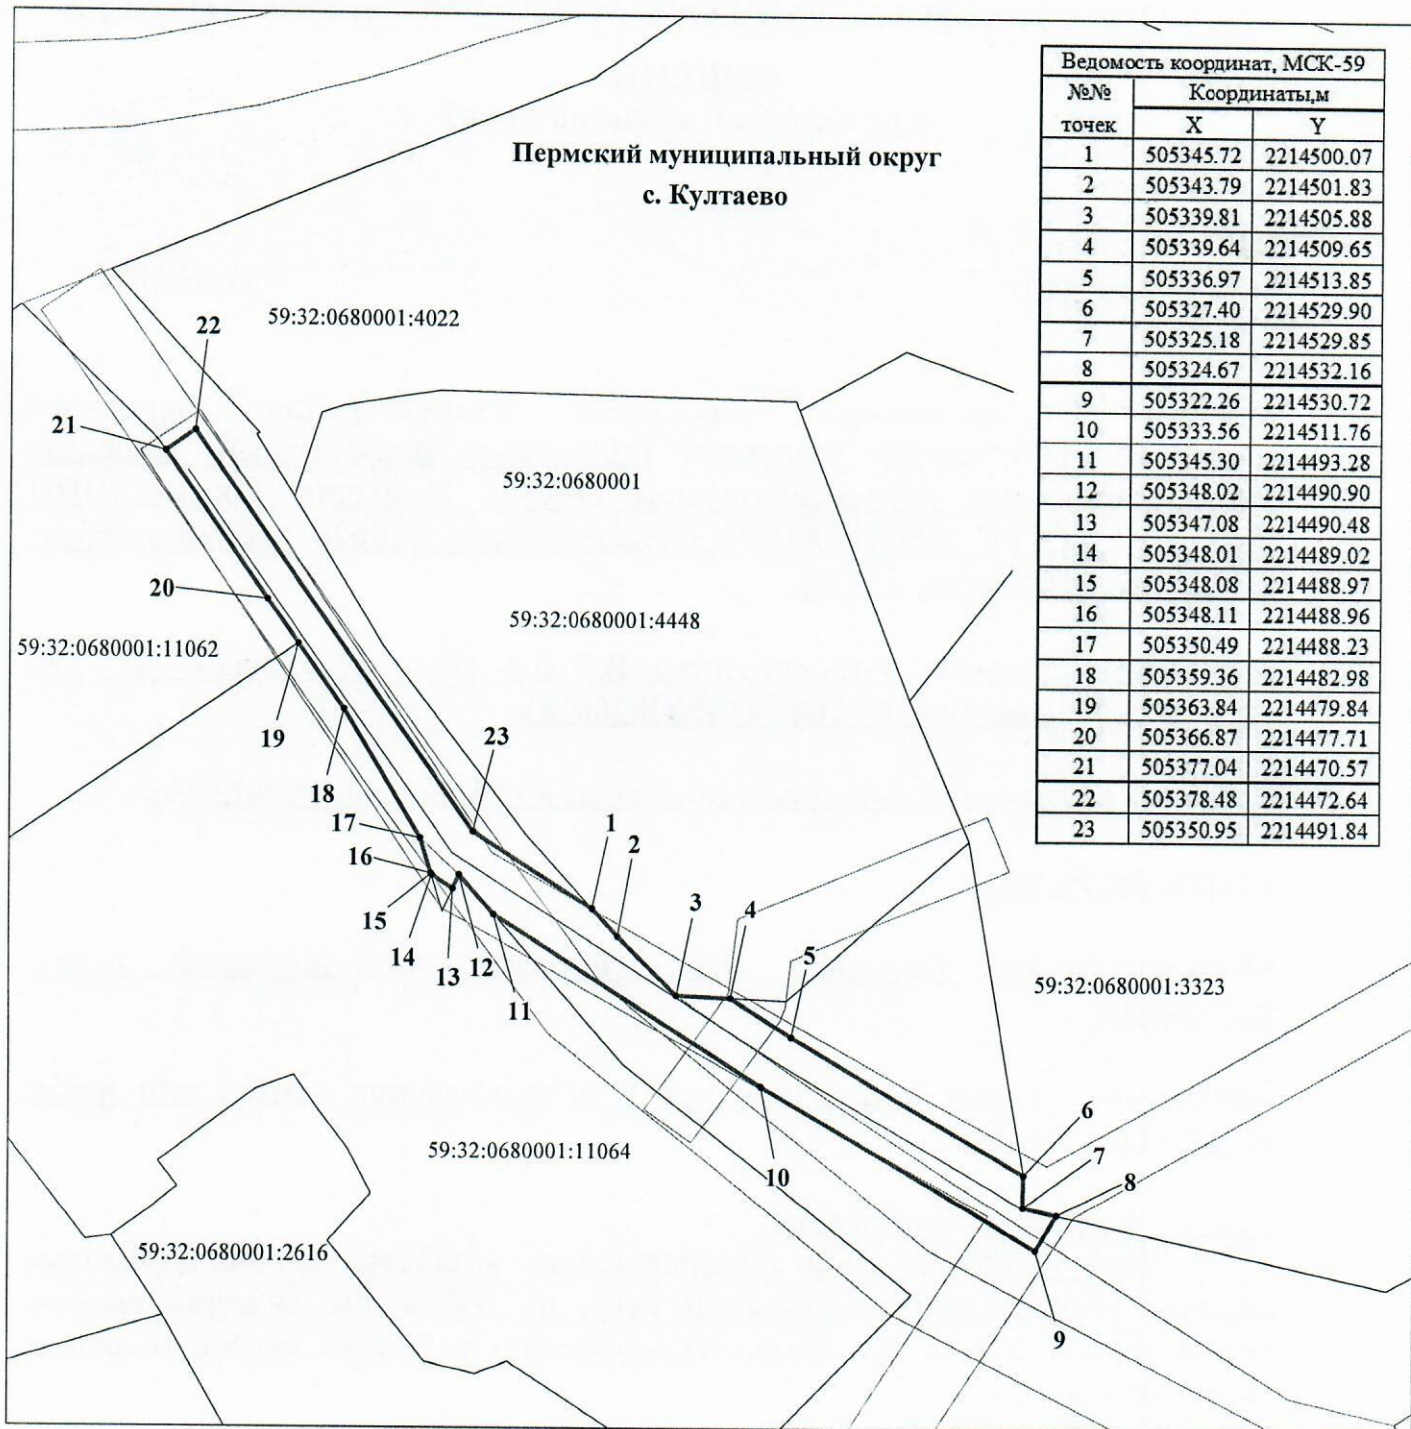

Ведомость координат, МСК-59		
№№ точек	Координаты, м	
	X	Y
1	505345.72	2214500.07
2	505343.79	2214501.83
3	505339.81	2214505.88
4	505339.64	2214509.65
5	505336.97	2214513.85
6	505327.40	2214529.90
7	505325.18	2214529.85
8	505324.67	2214532.16
9	505322.26	2214530.72
10	505333.56	2214511.76
11	505345.30	2214493.28
12	505348.02	2214490.90
13	505347.08	2214490.48
14	505348.01	2214489.02
15	505348.08	2214488.97
16	505348.11	2214488.96
17	505350.49	2214488.23
18	505359.36	2214482.98
19	505363.84	2214479.84
20	505366.87	2214477.71
21	505377.04	2214470.57
22	505378.48	2214472.64
23	505350.95	2214491.84

**М 1:500**

**Условные обозначения:**

- 59:32:0680001 кадастровый номер квартала
- 59:32:0680001:4448 кадастровый номер земельного участка
- граница кадастрового квартала
- существующая часть границы, сведения о которой достаточны для определения её местоположения
- граница вновь образованного земельного участка
- поворотная точка границы участка
- 1 надпись номера вновь образованной точки
- проектируемая линия ВЛ-0,4 кВ
- ЗОУИТ

**Описание границ смежных землепользователей:**

- 1-4 - 59:32:0680001:4448
- 6-8 - 59:32:0680001:3323
- 11-19 - 59:32:0680001:11064
- 19-21 - 59:32:0680001:11062
- 4-6, 8-11, 21-1 - свободные муниципальные территории

**Заявитель** ОАО "МРСК-Урала"

по доверенности № 59 АА 4190272 от 07.02.2017



Луценко С.А.