



**КОМИТЕТ ИМУЩЕСТВЕННЫХ ОТНОШЕНИЙ
АДМИНИСТРАЦИИ ПЕРМСКОГО МУНИЦИПАЛЬНОГО ОКРУГА**

РЕШЕНИЕ

о размещении объектов № 690

Пермский край
Пермский округ

04.04.2023

Комитет имущественных отношений администрации Пермского муниципального округа разрешает Акционерному обществу «Газпром газораспределение Пермь» (ИНН 5902183841, ОГРН 1025900512670, почтовый адрес: 614000, г. Пермь, ул. Петропавловская, 43)

размещение объекта «Газопровод давлением до 1,2 Мпа, для размещения которого не требуется разрешения на строительство».

на землях муниципальной собственности.

на срок 1 год с 04.04.2023 г. по 03.04.2024 г.

Местоположение: расположенных по адресу: Пермский край, м.о. Пермский, д. Мартьяново, ул. Лунная, к дому 25.

Приложение: схема предполагаемых к использованию земель или части земельного участка.

Особые условия использования:

- 1) При установке газопровода учесть параметры ширины проезда улично-дорожной сети, во избежание сужения полосы отвода дороги.
- 2) При условии получения разрешения на производство земляных работ.

Председатель комитета
имущественных отношений администрации
Пермского муниципального округа



Д.В. Ракицкий
(подпись, печать)

Схема предполагаемых к использованию земель или части земельного участка

Объект: Газопровод давлением до 1,2 Мпа, для размещения которого не требуется разрешения на строительство
 Местоположение: расположенных по адресу: Пермский край, м.о. Пермский, д. Мартьяново, ул. Лунная, к дому 25

Площадь земель или части земельного участка, кв.м.: 88
 Категория земель: земли населенных пунктов


Каталог координат, м

Вид разрешенного использования: -
 Описание границ смежных землепользователей:
 От точки н1 до точки н2 - земельный участок с кадастровым номером 59:32:5410001:320
 От точки н2 до точки н3 - земельный участок с кадастровым номером 59:32:5410001:4
 От точки н3 до точки н6 - земельный участок с кадастровым номером 59:32:5410001:141
 От точки н6 до точки н9 - земельный участок с кадастровым номером 59:32:5410001:4
 От точки н9 до точки н10 - земельный участок с кадастровым номером 59:32:5410001:141
 От точки н10 до точки н1 - земельный участок с кадастровым номером 59:32:5410001:4

№ точки границы	X	Y
н1	511456.73	2239143.40
н2	511460.42	2239146.77
н3	511459.83	2239147.44
н4	511459.67	2239147.61
н5	511468.00	2239155.56
н6	511465.62	2239158.06
н7	511464.55	2239159.18
н8	511452.70	2239147.87
н9	511453.49	2239146.99
н10	511456.14	2239144.06
н1	511456.73	2239143.40

Условные обозначения:

- предполагаемый участок земель, на которых планируется размещение объекта
- :320 - границы и номер земельного участка, сведения о которых внесены в ЕГРН
- :363 - границы и номер объекта капитального строительства, сведения о которых внесены в ЕГРН
- граница кадастрового квартала
- 59:32-6.553 - зоны с особыми условиями использования территории, сведения о которых внесены в ЕГРН
- :3У1 - обозначение запрашиваемого земельного участка
- н1 - характеристическая точка границ земель или части земельного участка
- 59:32:5410001 - номер кадастрового квартала

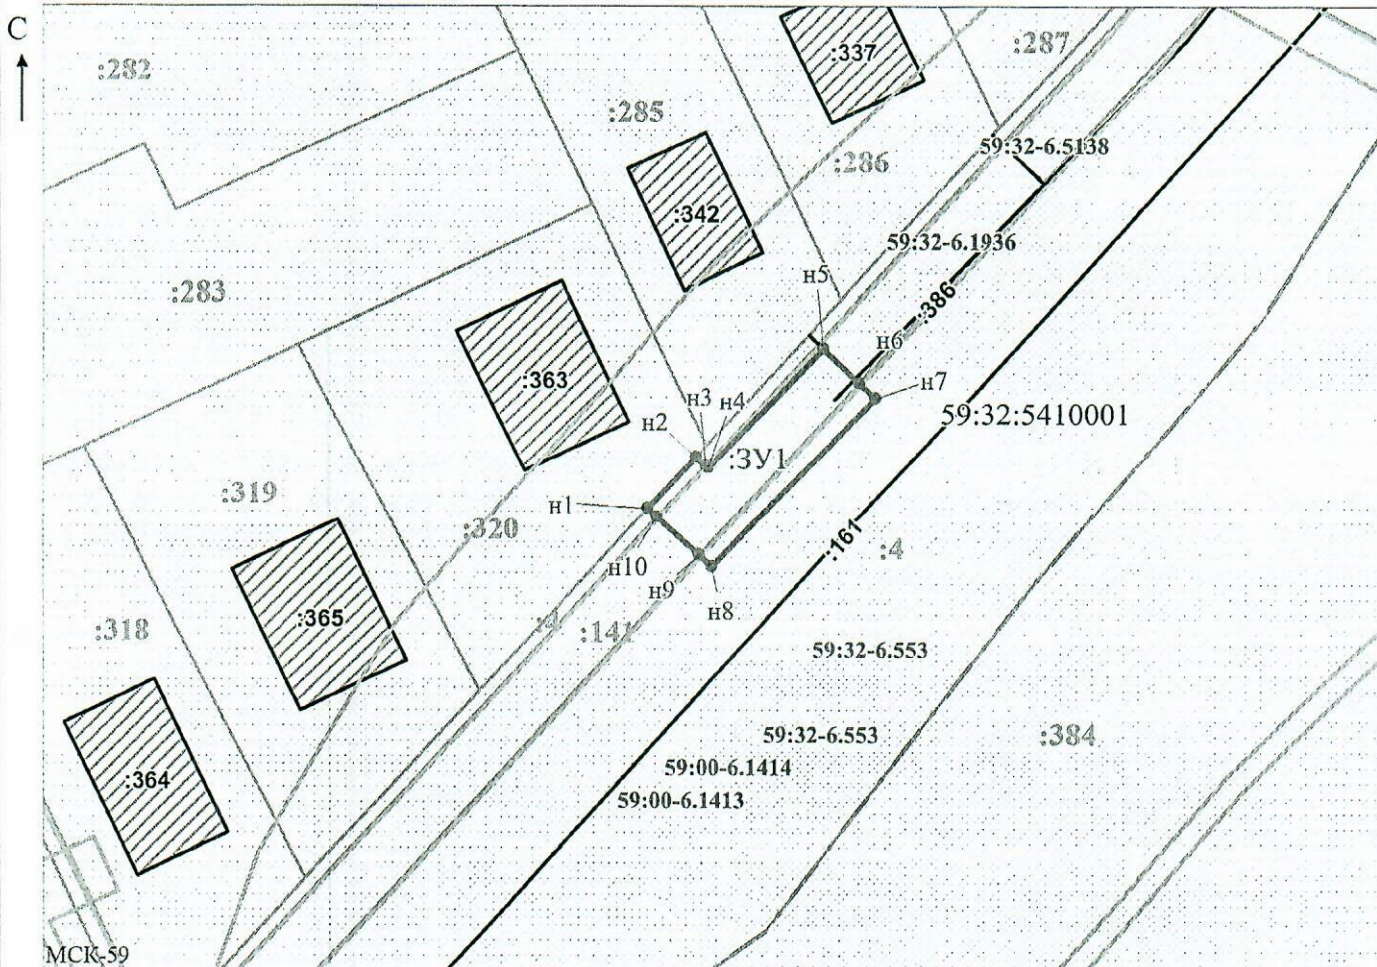

Масштаб 1:700
/ Осипова А.Д.

Заявитель: _____

МП

(подпись, расшифровка подписи)

(для юридических лиц
и индивидуальных предпринимателей)