



**КОМИТЕТ ИМУЩЕСТВЕННЫХ ОТНОШЕНИЙ  
АДМИНИСТРАЦИИ ПЕРМСКОГО МУНИЦИПАЛЬНОГО ОКРУГА**

**РЕШЕНИЕ**

о размещении объектов № 694

Пермский край  
Пермский округ

05.04.2023

Комитет имущественных отношений администрации Пермского муниципального округа разрешает Открытому акционерному обществу «Межрегиональная распределительная сетевая компания Урала» (ИНН 6671163413, ОГРН 1056604000970, почтовый адрес: 620026, г. Екатеринбург, ул. Мамина Сибиряка, д. 140)

размещение объекта: «Строительство ВЛ 0,4 кВ с установкой ПУ. Реконструкция ТП-66428 для электроснабжения деревни Мостовая (4500079988)»

на землях муниципальной собственности

на срок бессрочно

Местоположение: Пермский край, муниципальный округ Пермский, деревня Мостовая

Приложение: схема предполагаемых к использованию земель или земельных участков.

Особые условия использования:

1) При установке опор электросетевого хозяйства учесть параметры ширины проезда улично-дорожной сети, во избежание сужения полосы отвода дороги. Установить опоры на расстоянии не более 2 метров от границ земельного участка.

2) При условии получения разрешения на производство земляных работ.

Председатель комитета  
имущественных отношений администрации  
Пермского муниципального округа



Д.В. Ракицкий

## Схема предполагаемых к использованию земель или части земельного участка

**Объект:** Строительство ВЛ 0,4 кВ с установкой ПУ. Реконструкция ТП-66428 для электроснабжения деревни Мостовая (4500079988)

**Местоположение:** Пермский край, муниципальный округ Пермский, деревня Мостовая

**Кадастровый квартал:** 59:32:5290001

**Площадь земельного участка:** 125 кв.м.

**Категория земель:** Земли населённых пунктов


**Вид разрешенного использования:** Воздушная линия электропередач, для размещения которой не требуется разрешение на строительство

Каталог координат, МСК-59					
Обозначение характерных точек границ	Координаты, м		Обозначение характерных точек границ	Координаты, м	
	X	Y		X	Y
1	2	3	4	5	6
н1	514815.10	2259679.23	н6	514781.60	2259708.49
н2	514813.14	2259679.77	н7	514779.60	2259706.53
н3	514810.59	2259681.50	н8	514812.95	2259675.78
н4	514799.12	2259692.15	н9	514815.65	2259678.72
н5	514783.02	2259707.16	н1	514815.10	2259679.23

**Описание границ смежных землепользователей:**

От т.н1 до т.н4 – земельный участок 59:32:5290001:2022  
От т.н4 до т.н5 – земельный участок 59:32:5290001:2025

От т.н5 до т.н6 – земельный участок 59:32:5290001:2026  
От т.н6 до т.н1 – земельный участок 59:32:5290001:2203

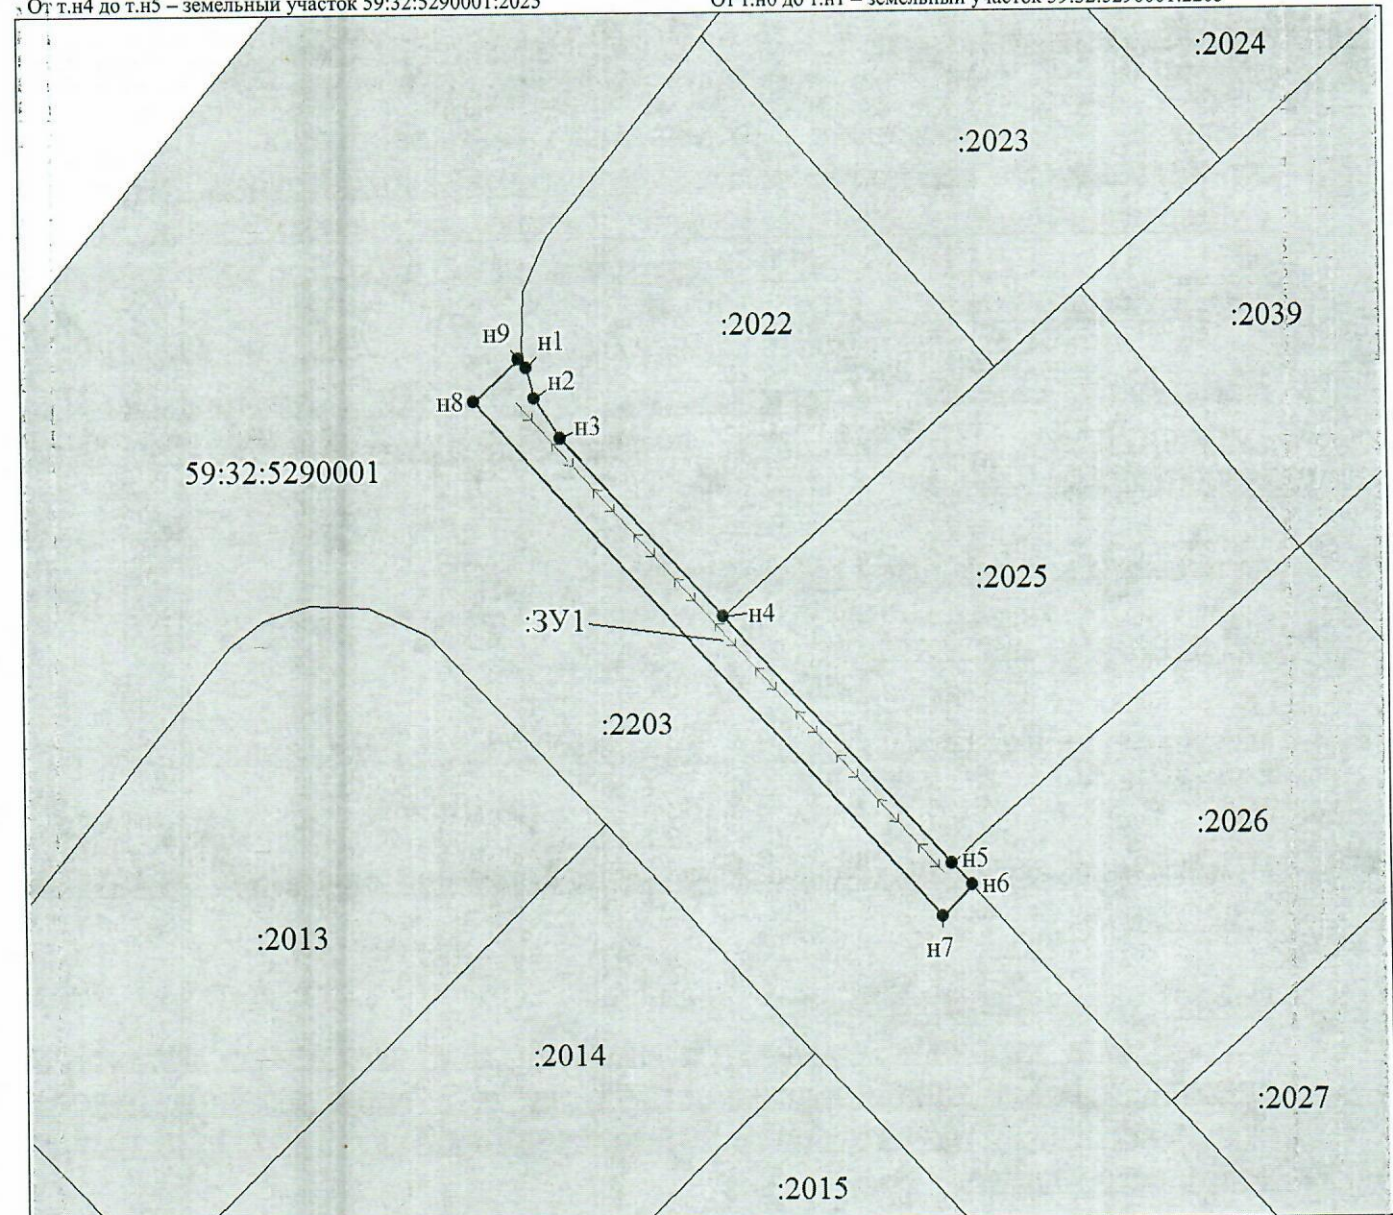

Масштаб 1:500

Условные обозначения:

- граница образуемого земельного участка, предполагаемого к использованию
- :ЗУ1 - обозначение образуемого земельного участка
- н1 - обозначение характерной точки границы образуемого земельного участка
- ←→ - ВЛ 0,4 кВ

- граница земельного участка, сведения о котором содержатся в ЕГРН
- :2025 - кадастровый номер земельного участка, сведения о котором содержатся в ЕГРН
- 59:32:5290001 - номер кадастрового квартала
- граница кадастрового квартала

**Заявитель:**  
представитель по доверенности

М.П.

(подпись)

Гилева А.Д.

(расшифровка подписи)