



**КОМИТЕТ ИМУЩЕСТВЕННЫХ ОТНОШЕНИЙ  
АДМИНИСТРАЦИИ ПЕРМСКОГО МУНИЦИПАЛЬНОГО ОКРУГА**

**РЕШЕНИЕ**

о размещении объектов № 696

Пермский край  
Пермский округ

05.04.2023

Комитет имущественных отношений администрации Пермского муниципального округа разрешает Открытому акционерному обществу «Межрегиональная распределительная сетевая компания Урала» (ИНН 6671163413, ОГРН 1056604000970, почтовый адрес: 620026, г. Екатеринбург, ул. Мамина Сибиряка, д. 140)

размещение объекта: «Строительство ВЛ 0,4 кВ с установкой ПУ для электроснабжения п. Сылва (4500078618)»

на землях муниципальной собственности и государственная собственность на которые не разграничена

на срок бессрочно

Местоположение: Пермский край, муниципальный округ Пермский, поселок Сылва

Приложение: схема предполагаемых к использованию земель или земельных участков.

Особые условия использования:

1) При установке опор электросетевого хозяйства учесть параметры ширины проезда улично-дорожной сети, во избежание сужения полосы отвода дороги. Установить опоры на расстоянии не более 2 метров от границ земельного участка.

2) При условии получения разрешения на производство земляных работ.

Председатель комитета  
имущественных отношений администрации  
Пермского муниципального округа



Д.В. Ракицкий

(подпись, печать)



**Предназначение земель и части земельного участка**

Объект: Строительство ВЛ 0,4 кВ с установкой ПУ для электроснабжения п. Сыла (4500078618)

Местоположение: Пермский край, Пермский район, поселок Сыла


Площадь земель: ЗУ1=478 м²

Категория земель: Земли населенных пунктов

Вид разрешенного использования: Воздушная линия электропередач, для размещения которой не требуется разрешение на строительство

Обозначение характерных точек	Координаты, м		Обозначение характерных точек границ	Координаты, м	
	X	Y		X	Y
н1	520795.14	2261105.19	н6	520763.66	2261018.09
н2	520791.94	2261107.60	н7	520764.05	2261014.11
н3	520784.66	2261097.73	н8	520795.70	2261017.44
н4	520787.83	2261062.05	н9	520791.81	2261062.39
н5	520791.38	2261021.01	н10	520788.77	2261096.56

Система координат: МСК-59

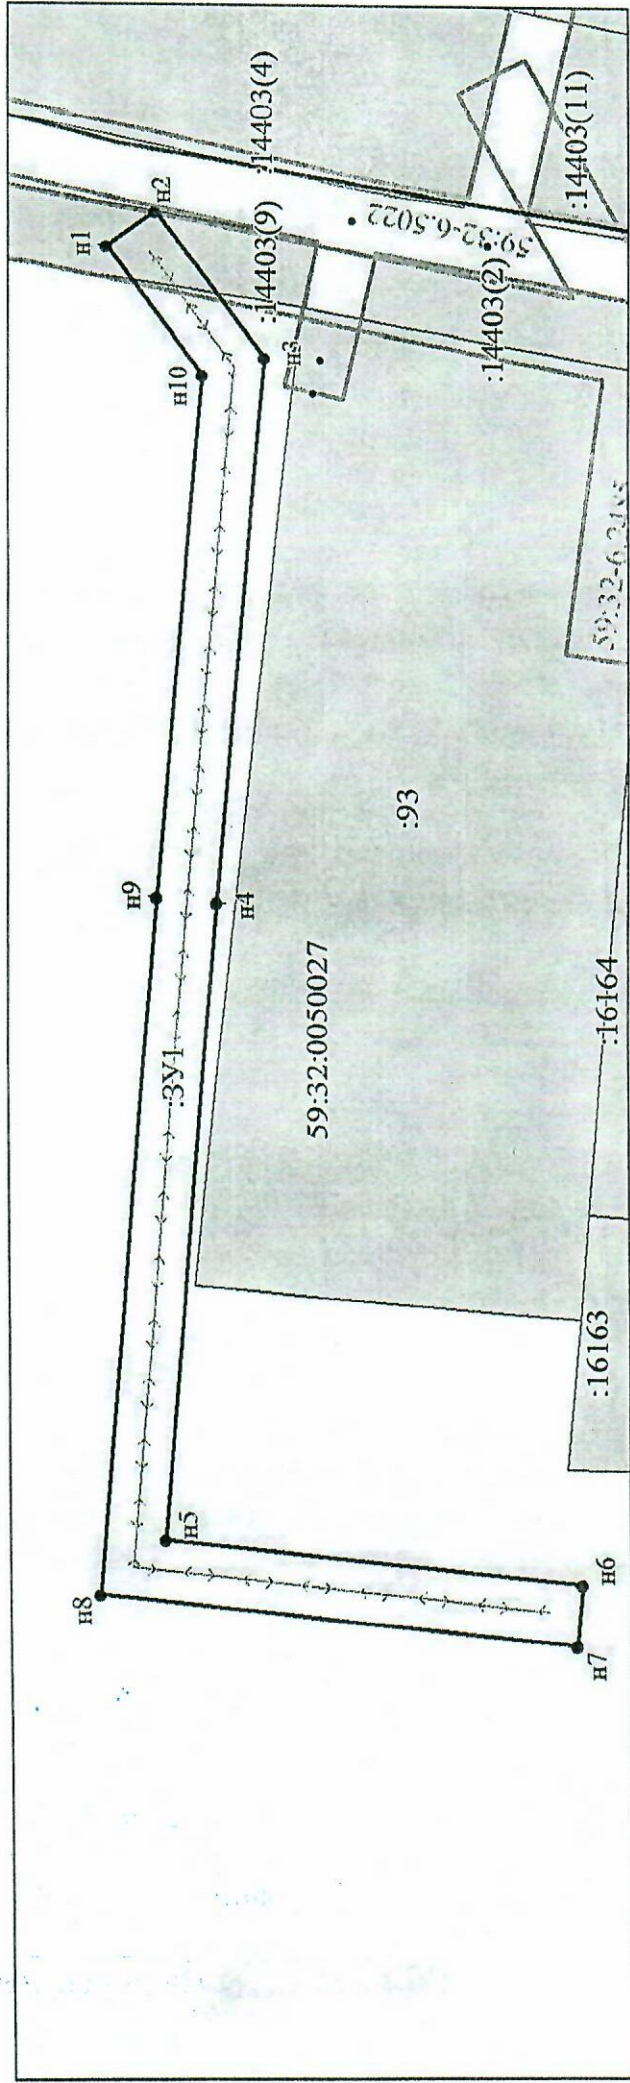

**Условные обозначения:**

• Характерная точка границы, сведения о которой позволяют однозначно определить ее положение на местности


--- Вновь образованная часть границы, сведения о которой достаточны для определения ее местоположения

--- Надпись вновь образованного земельного участка

--- Существующая часть границы, имеющаяся в ЕГРН сведения о которой достаточны для определения ее местоположения

--- Надпись кадастрового номера земельного участка

--- Обозначение кадастрового квартала

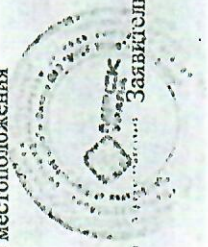

Заявитель: У.С.Михляева