



**КОМИТЕТ ИМУЩЕСТВЕННЫХ ОТНОШЕНИЙ
АДМИНИСТРАЦИИ ПЕРМСКОГО МУНИЦИПАЛЬНОГО ОКРУГА**

РЕШЕНИЕ

о размещении объектов № 699

Пермский край
Пермский округ

05.04.2023

Комитет имущественных отношений администрации Пермского муниципального округа разрешает Акционерному обществу «Газпром газораспределение Пермь» (ИНН 5902183841, ОГРН 1025900512670, почтовый адрес: 614000, г. Пермь, ул. Петропавловская, 43)

размещение объекта «Газопровод давлением до 1.2 Мпа, для размещения которого не требуется разрешения на строительство»

на землях государственная собственность на которые не разграничена

на срок 1 год с 05.04.2023г. по 04.04.2024г.

Местоположение: Пермский край, м.о. Пермский, д. Буланки, ул. Набережная, к дому 8

Приложение: схема предполагаемых к использованию земель или части земельного участка.

Особые условия использования:

1) При установке газопровода учесть параметры ширины проезда улично-дорожной сети, во избежание сужения полосы отвода дороги.

2) При условии получения разрешения на производство земляных работ.

Председатель комитета
имущественных отношений администрации
Пермского муниципального округа



Д.В. Ракицкий

(подпись, печать)

Схема предполагаемых к использованию земель или части земельного участка

Объект: Газопровод давлением до 1,2 Мпа, для размещения которого не требуется разрешения на строительство

Местоположение: расположенных по адресу: Пермский край, м.о. Пермский,
д. Буланки, ул. Набережная, к дому 8

Каталог координат, м

Площадь земель или части земельного участка, кв.м.: 445

Категория земель: земли населенных пунктов

Вид разрешенного использования: -

Описание границ смежных землепользователей:


- От точки н1 до точки н3 - земельный участок с кадастровым номером 59:32:3630002:51
- От точки н3 до точки н4 - земли общего пользования
- От точки н4 до точки н5 - земельный участок с кадастровым номером 59:32:0000000:14904
- От точки н5 до точки н6 - земли общего пользования
- От точки н6 до точки н7 - земельный участок с кадастровым номером 59:32:3630002:103
- От точки н7 до точки н8 - земельный участок с кадастровым номером 59:32:3630002:44
- От точки н8 до точки н13 - земли общего пользования
- От точки н13 до точки н17 - земельный участок с кадастровым номером 59:32:3630002:82
- От точки н17 до точки н20 - земли общего пользования
- От точки н20 до точки н1 - земельный участок с кадастровым номером 59:32:3630002:1260

№ точки границы	X	Y
n1	515651.31	2262939.54
n2	515649.43	2262939.33
n3	515632.39	2262937.44
n4	515632.53	2262935.16
n5	515693.82	2262937.01
n6	515710.45	2262936.12
n7	515712.11	2262951.36
n8	515710.82	2262968.86
n9	515710.70	2262970.63
n10	515710.91	2262982.44
n11	515715.30	2262987.77
n12	515710.28	2262988.74
n13	515707.22	2262981.01
n14	515708.22	2262964.81
n15	515709.10	2262953.14
n16	515708.51	2262947.66
n17	515707.37	2262945.02
n18	515706.20	2262940.32
n19	515674.95	2262940.34
n20	515672.26	2262940.50
n21	515653.46	2262939.63
n1	515651.31	2262939.54

Условные обозначения:

- предполагаемый участок земель, на которых планируется размещение объекта
- границы и номер земельного участка, сведения о которых внесены в ЕГРН
- границы и номер объекта капитального строительства, сведения о которых внесены в ЕГРН
- граница кадастрового квартала
- зоны с особыми условиями использования территории, сведения о которых внесены в ЕГРН
- обозначение запрашиваемого земельного участка
- н1 - характерная точка границ земель или части земельного участка

59:32:3630002 - номер кадастрового квартала

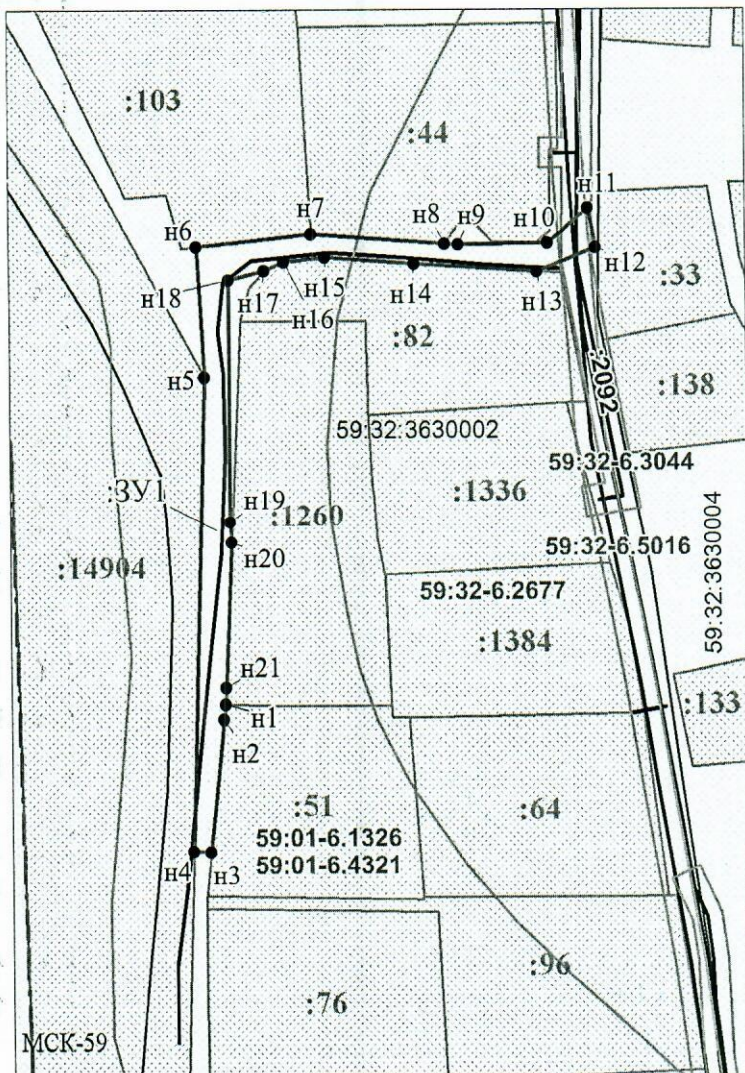

Масштаб 1:1000

Заявитель: _____

МП

(подпись, расшифровка подписи)

(для юридических лиц
и индивидуальных предпринимателей)

/ Офишкина И.В.