



**КОМИТЕТ ИМУЩЕСТВЕННЫХ ОТНОШЕНИЙ  
АДМИНИСТРАЦИИ ПЕРМСКОГО МУНИЦИПАЛЬНОГО ОКРУГА**

**РЕШЕНИЕ**

о размещении объектов № 702

Пермский край  
Пермский округ

05.04.2023

Комитет имущественных отношений администрации Пермского муниципального округа разрешает Открытому акционерному обществу «Межрегиональная распределительная сетевая компания Урала» (ИНН 6671163413, ОГРН 1056604000970, почтовый адрес: 620026, г. Екатеринбург, ул. Мамина Сибиряка, д. 140)

размещение объекта: «Строительство ВЛ 0,4 кВ с установкой ПУ для электроснабжения деревни Мостовая (4500079808)»

на землях муниципальной собственности

на срок бессрочно

Местоположение: Пермский край, м.о. Пермский, д. Мостовая (Сылвенское с/п)

Приложение: схема предполагаемых к использованию земель или земельных участков.

Особые условия использования:

1) При установке опор электросетевого хозяйства учесть параметры ширины проезда улично-дорожной сети, во избежание сужения полосы отвода дороги. Установить опоры на расстоянии не более 2 метров от границ земельного участка.

2) При условии получения разрешения на производство земляных работ.

Заместитель председателя комитета  
имущественных отношений администрации  
Пермского муниципального округа



М.В. Королева

(подпись, печать)

## СХЕМА ГРАНИЦ

предполагаемых к использованию земель или части земельного участка на кадастровом плане территории

Объект: Строительство ВЛ 0,4 кВ с установкой ПУ для электроснабжения деревни Мостовая (4500079808)

Местоположение: Пермский край, м.о. Пермский, д.Мостовая (Сылвенское с/п)

Кадастровый квартал: 59:32:5290001

Кадастровый номер земельного участка: 59:32:5290001:2203

Площадь земельного участка: 42 кв.м.

Вид разрешенного использования: Воздушная линия электропередач, для размещения которой не требуется разрешение на строительство

Категория земель: Земли населенных пунктов

Обозначение характерных точек границ	Координаты, м	
	X	Y
н1	514826.25	2259678.02
н2	514825.79	2259682.00
н3	514825.07	2259681.91
н4	514823.50	2259680.64
н5	514819.97	2259679.04
н6	514816.18	2249678.93
н7	514813.14	2259679.77
н8	514812.21	2259680.40
н9	514810.73	2259680.22
н10	514811.19	2259676.24

Система координат: МСК-59


### Описание границ смежных землепользователей:

от т.н1 до т.н3 – земельный участок 59:32:5290001:2203

от т.н3 до т.н8 – земельный участок 59:32:5290001:2202

от т.н8 до т.н1 – земельный участок 59:32:5290001:2203

Схема границ земельного участка

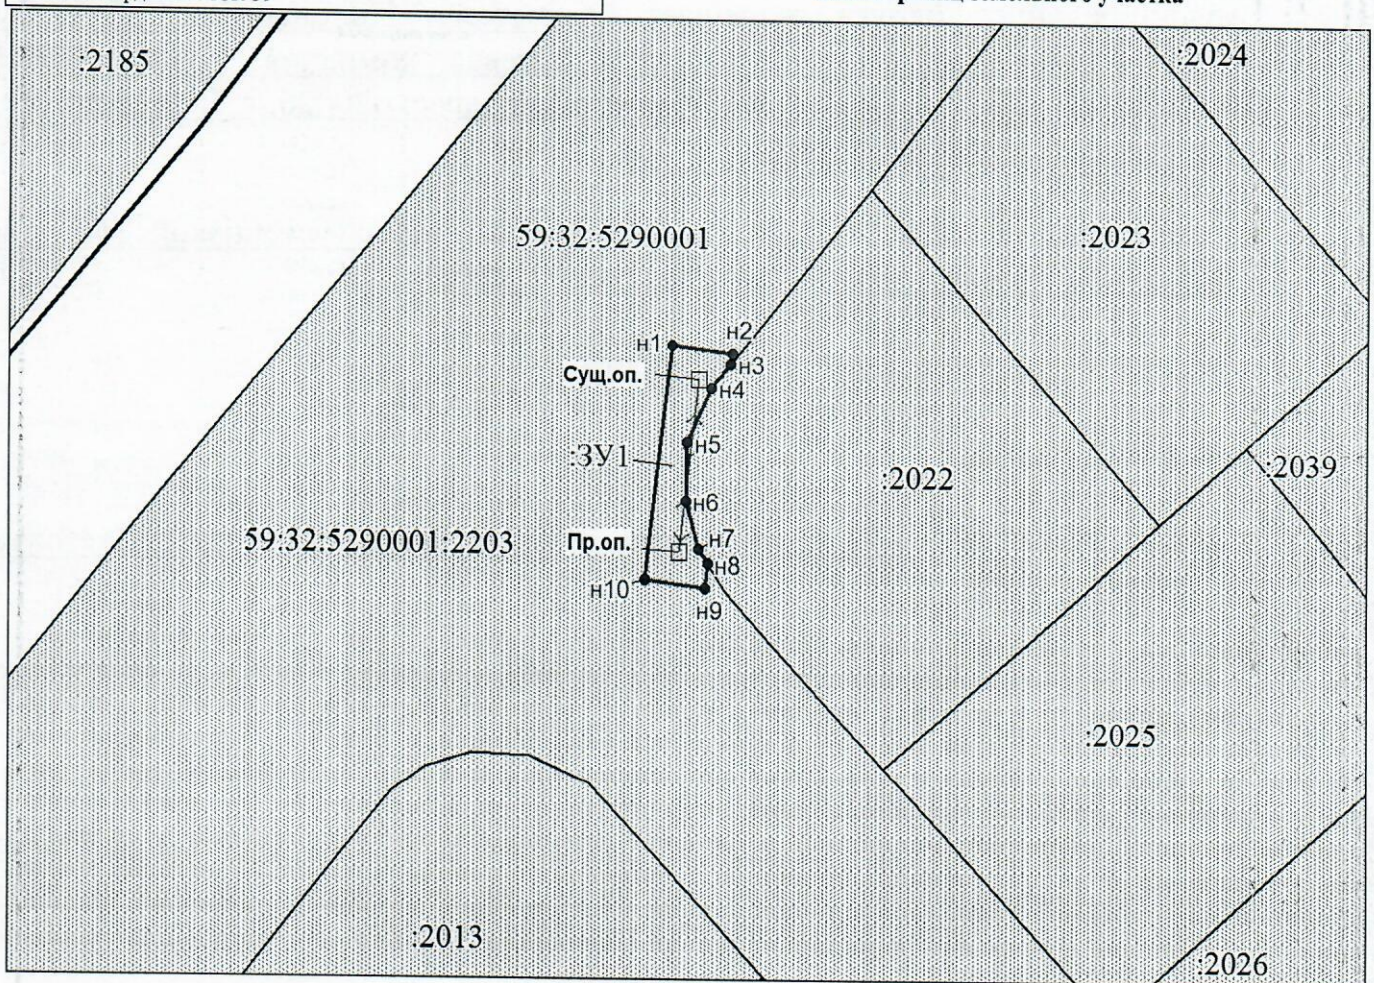

Масштаб 1:500

### Условные обозначения

- Обозначение характерной точки границы образуемого земельного участка
- Граница образуемого земельного участка, предполагаемого к использованию
- Обозначение образуемого земельного участка
- Местоположение инженерного сооружения (ВЛ-0,4 кВ)
- Обозначение границы и номера земельного участка
- Обозначение границы и номера кадастрового квартала



*(Handwritten signature)*

Л.В. Юнусова