



**КОМИТЕТ ИМУЩЕСТВЕННЫХ ОТНОШЕНИЙ
АДМИНИСТРАЦИИ ПЕРМСКОГО МУНИЦИПАЛЬНОГО ОКРУГА**

РЕШЕНИЕ
о размещении объектов № 704

Пермский край
Пермский округ

05.04.2023

Комитет имущественных отношений администрации Пермского муниципального округа разрешает Акционерному обществу «Газпром газораспределение Пермь» (ИНН 5902183841, ОГРН 1025900512670, почтовый адрес: 614000, г. Пермь, ул. Петропавловская, 43)

размещение объекта «Газопровод давлением до 1.2 Мпа, для размещения которого не требуется разрешения на строительство»

на землях государственная собственность на которые не разграничена

на срок 1 год с 05.04.2023г. по 04.04.2024г.

Местоположение: Пермский край, м.о. Пермский, с. Троица, ул. Юбилейная, к дому 17

Приложение: схема предполагаемых к использованию земель или части земельного участка.

Особые условия использования:

- 1) При установке газопровода учесть параметры ширины проезда улично-дорожной сети, во избежание сужения полосы отвода дороги.
- 2) При условии получения разрешения на производство земляных работ.

Председатель комитета
имущественных отношений администрации
Пермского муниципального округа



Д.В. Ракицкий

(подпись, печать)

Схема предполагаемых к использованию земель или части земельного участка

Объект: Газопровод давлением до 1,2 Мпа, для размещения которого не требуется разрешения на строительство

Местоположение: расположенных по адресу: Пермский край, м.о. Пермский, с. Троица, ул. Юбилейная, к дому 17

Площадь земель или части земельного участка, кв.м.: 894

Категория земель: земли населенных пунктов

Вид разрешенного использования: -

Описание границ смежных землепользователей:

От точки н1 до точки н2 - земельный участок с кадастровым номером 59:32:1910001:403

От точки н2 до точки н5 - земельный участок с кадастровым номером 59:32:1910001:3738

От точки н5 до точки н10 - земельный участок с кадастровым номером 59:32:1910001:3739

От точки н10 до точки н11 - земельный участок с кадастровым номером 59:32:1910001:2103

От точки н11 до точки н12 - земельный участок с кадастровым номером 59:32:1910001:3739

От точки н12 до точки н1 - земельный участок с кадастровым номером 59:32:1910001:3738

Условные обозначения:




- предполагаемый участок земель, на которых планируется размещение объекта

- границы и номер земельного участка, сведения о которых внесены в ЕГРН

- границы и номер объекта капитального строительства, сведения о которых внесены в ЕГРН

- граница кадастрового квартала

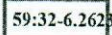


:ЗУ1

• н1

59:32:1910001 - номер кадастрового квартала

Каталог координат, м

№ точки границы	X	Y
н1	515835.62	2264053.35
н2	515835.67	2264042.33
н3	515838.63	2264042.17
н4	515843.22	2264005.89
н5	515842.52	2263988.74
н6	515842.40	2263985.90
н7	515839.77	2263985.37
н8	515841.96	2263974.59
н9	515853.04	2263976.83
н10	515853.26	2263982.08
н11	515853.35	2263984.40
н12	515853.61	2263990.79
н13	515854.25	2264006.36
н14	515848.39	2264052.66
н1	515835.62	2264053.35

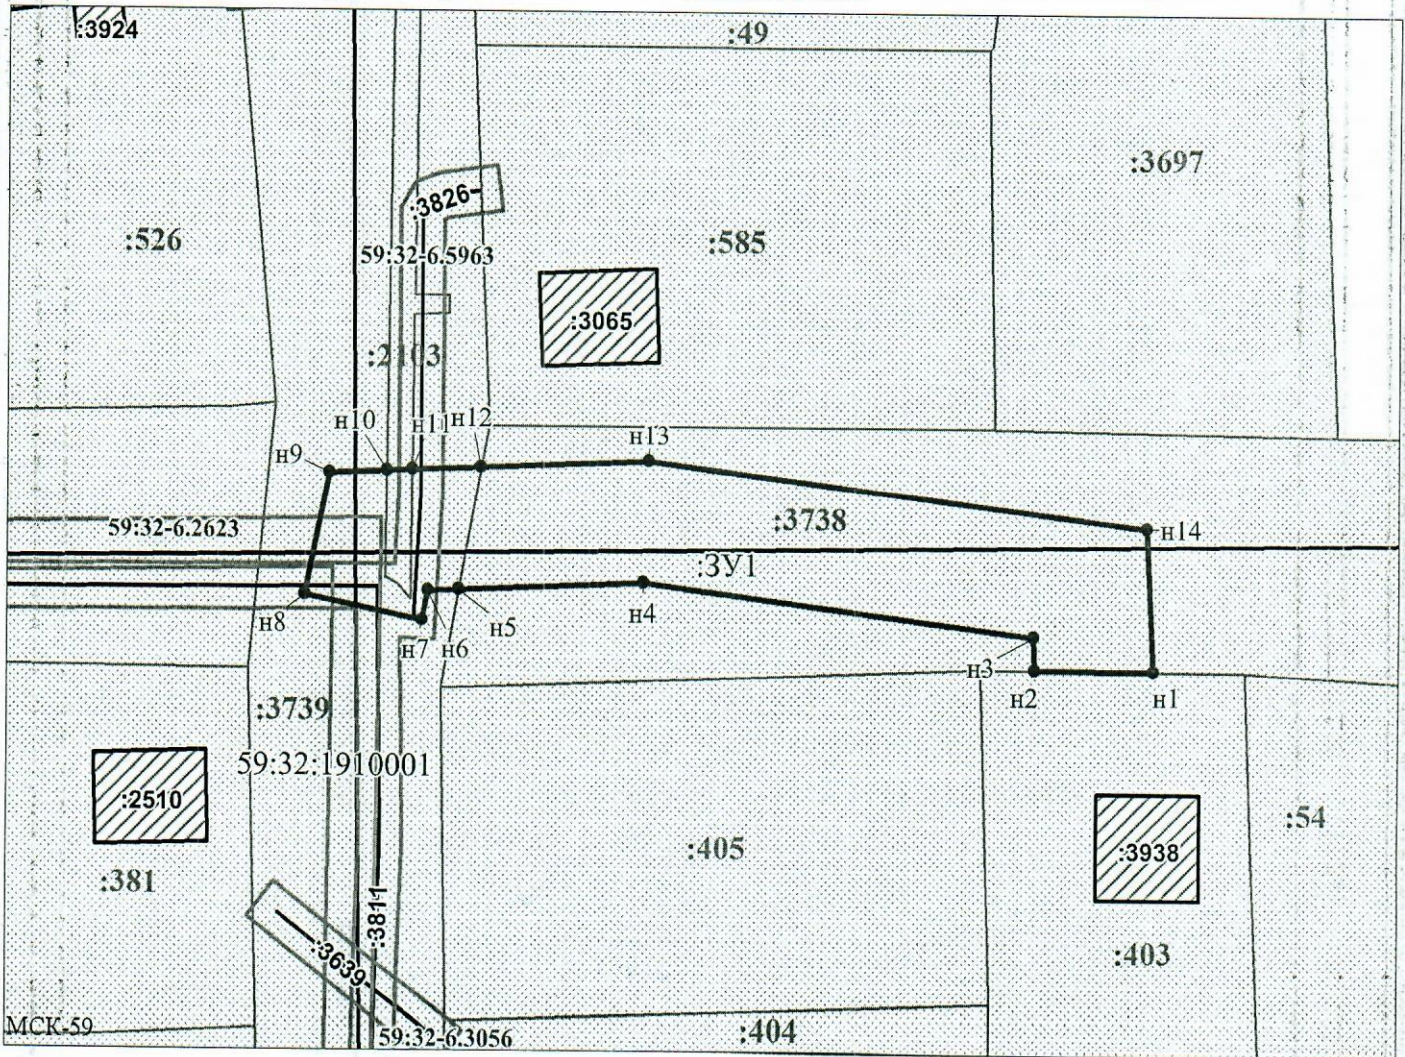

Заявитель: _____ Масштаб 1:700 / Осипова А.Д.
 (подпись, расшифровка подписи)

МП _____
 (для юридических лиц и индивидуальных предпринимателей)