



**КОМИТЕТ ИМУЩЕСТВЕННЫХ ОТНОШЕНИЙ
АДМИНИСТРАЦИИ ПЕРМСКОГО МУНИЦИПАЛЬНОГО ОКРУГА**

РЕШЕНИЕ

о размещении объектов № 705

Пермский край
Пермский округ

05.04.2023

Комитет имущественных отношений администрации Пермского муниципального округа разрешает Открытому акционерному обществу «Межрегиональная распределительная сетевая компания Урала» (ИНН 6671163413, ОГРН 1056604000970, почтовый адрес: 620026, г. Екатеринбург, ул. Мамина Сибиряка, д. 140)

размещение объекта: «Строительство ВЛ 0,4 кВ с установкой ПУ для электроснабжения п. Мулянка (4500078757)»

на землях муниципальной собственности

на срок бессрочно.

Местоположение: Пермский край, муниципальный округ Пермский, поселок Мулянка.

Приложение: схема предполагаемых к использованию земель или земельных участков.

Особые условия использования:

1) При установке опор электросетевого хозяйства учесть параметры ширины проезда улично-дорожной сети, во избежание сужения полосы отвода дороги. Установить опоры на расстоянии не более 2 метров от границ земельного участка.

2) При условии получения разрешения на производство земляных работ.

Председатель комитета
имущественных отношений администрации
Пермского муниципального округа



Д.В. Ракицкий


(подпись, печать)

Схема предполагаемых к использованию земель или части земельного участка

Объект: Строительство ВЛ 0,4 кВ с установкой ПУ для электроснабжения п. Мулянка (4500078757)
Местоположение: Пермский край, муниципальный округ Пермский, поселок Мулянка
Кадастровый квартал: 59:32:1220001
Площадь земельного участка: 87 кв.м.
Категория земель: Земли населённых пунктов
Вид разрешенного использования: Воздушная линия электропередач, для размещения которой не требуется разрешение на строительство

Каталог координат, МСК-59			
Обозначение характерных точек границ	Координаты, м		
	1	X	Y
н1	494919.05	2240213.98	3
н2	494890.74	2240213.98	3
н3	494888.95	2240213.98	3
н4	494888.95	2240211.09	3
н5	494919.04	2240211.06	3
н1	494919.05	2240213.98	3

Описание границ смежных землепользователей:
 От т.н1 до т.н2 – земельный участок 59:32:1220001:2948
 От т.н2 до т.н3 – земельный участок 59:32:1220001:2967
 От т.н3 до т.н1 – земельный участок 59:32:1220001:3057

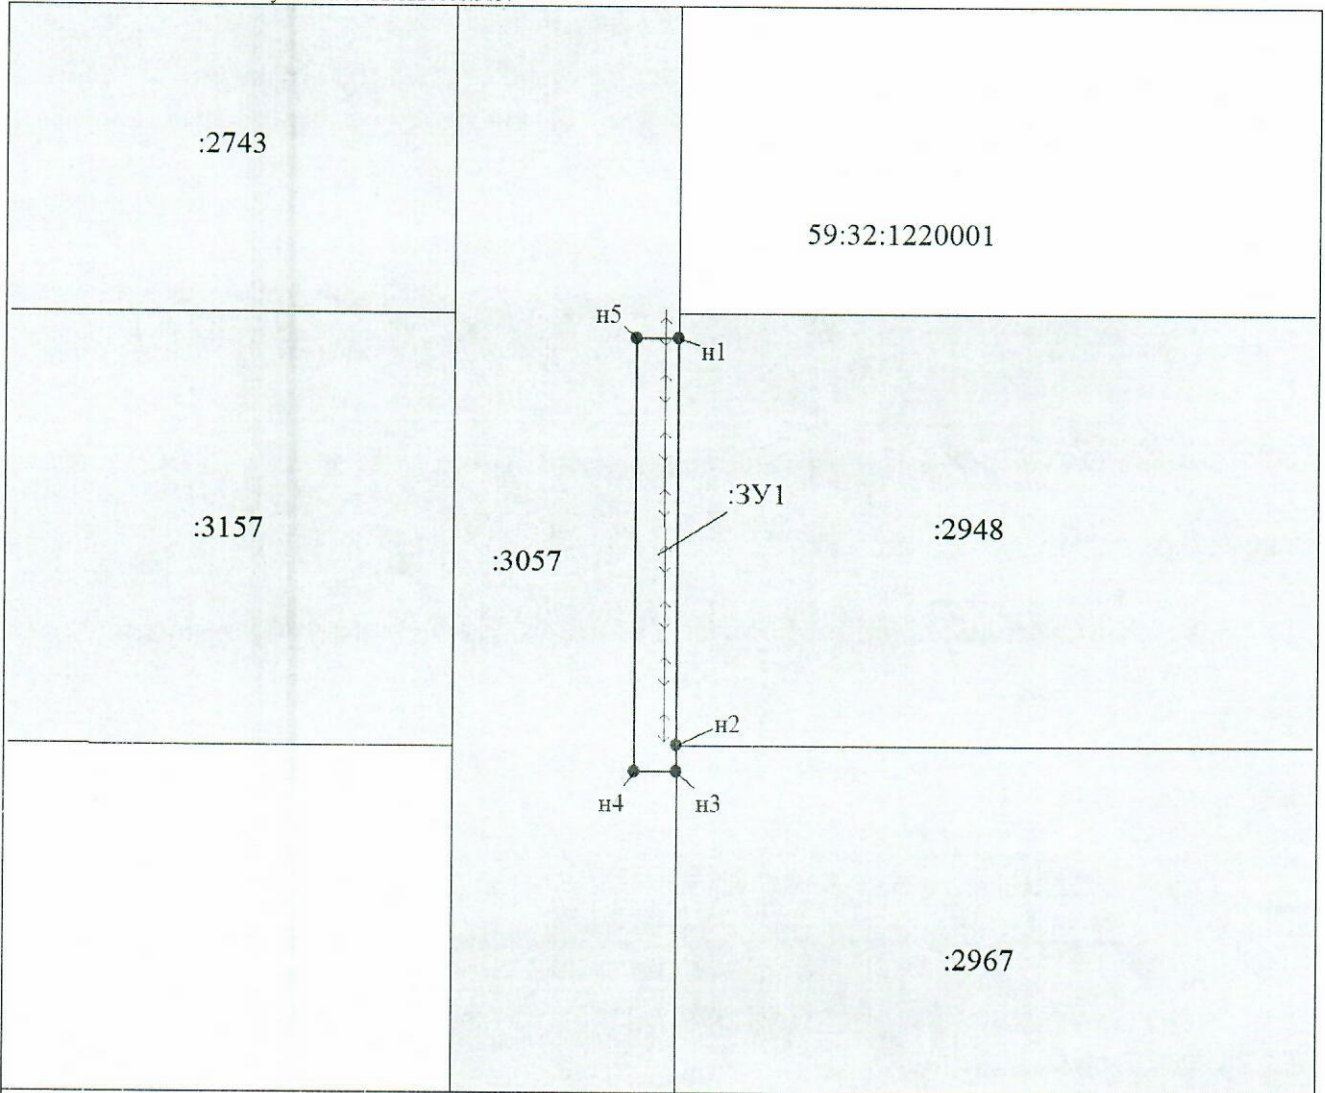

Масштаб 1:500
 Условные обозначения:

- | | |
|--|--|
| <ul style="list-style-type: none"> - граница образуемого земельного участка, предполагаемого к использованию :3У1 - обозначение образуемого земельного участка н1 - обозначение характерной точки границы образуемого земельного участка - ВЛ 0,4 кВ | <ul style="list-style-type: none"> - граница земельного участка, сведения о котором содержатся в ЕГРН :2948 - кадастровый номер земельного участка, сведения о котором содержатся в ЕГРН 59:32:1220001 - номер кадастрового квартала - граница кадастрового квартала |
|--|--|

Заявитель:

представитель по доверенности

М.П.

(подпись)

Гилева А.Д.

(расшифровка подписи)