



**КОМИТЕТ ИМУЩЕСТВЕННЫХ ОТНОШЕНИЙ
АДМИНИСТРАЦИИ ПЕРМСКОГО МУНИЦИПАЛЬНОГО ОКРУГА**

РЕШЕНИЕ

о размещении объектов № 706

Пермский край
Пермский округ

05.04.2023

Комитет имущественных отношений администрации Пермского муниципального округа разрешает Открытому акционерному обществу «Межрегиональная распределительная сетевая компания Урала» (ИНН 6671163413, ОГРН 1056604000970, почтовый адрес: 620026, г. Екатеринбург, ул. Мамина Сибиряка, д. 140)

размещение объекта: «Строительство ВЛ 0,4 кВ с установкой ПУ для электроснабжения п. Мулянка (4500077857)»

на землях муниципальной собственности

на срок бессрочно.

Местоположение: Пермский край, м.о. Пермский, п. Мулянка.

Приложение: схема предполагаемых к использованию земель или земельных участков.

Особые условия использования:

1) При установке опор электросетевого хозяйства учесть параметры ширины проезда улично-дорожной сети, во избежание сужения полосы отвода дороги. Установить опоры на расстоянии не более 2 метров от границ земельного участка.

2) При условии получения разрешения на производство земляных работ.

Председатель комитета
имущественных отношений администрации
Пермского муниципального округа



(подпись, печать)

Д.В. Ракицкий

СХЕМА ГРАНИЦ

предполагаемых к использованию земель или части земельного участка на кадастровом плане территории

Объект: Строительство ВЛ 0,4 кВ с установкой ПУ для электроснабжения п. Мулянка (4500077857)

Местоположение: Пермский край, м.о. Пермский, п.Мулянка

Кадастровый квартал: 59:32:1220001

Кадастровый номер земельного участка: 59:32:1220001:3066

Площадь земельного участка: 308 кв.м.

Вид разрешенного использования: Воздушная линия электропередач, для размещения которой не требуется разрешение на строительство

Категория земель: Земли населенных пунктов

Обозначение характерных точек границ	Координаты, м	
	X	Y
н1	494921.37	2240326.65
н2	494921.37	2240329.99
н3	494919.42	2240329.99
н4	494873.19	2240329.99
н5	494831.47	2240329.93
н6	494831.48	2240326.45

Система координат: МСК-59

Описание границ смежных землепользователей:

от т.н1 до т.н2– земельный участок 59:32:1220001:3066


от т.н2 до т.н3 – земельный участок 59:32:1220001:2708

от т.н3 до т.н4 – земельный участок 59:32:1220001:2710

от т.н4 до т.н5 – территория общего пользования

от т.н5 до т.н1 – земельный участок 59:32:1220001:3066

Схема границ земельного участка

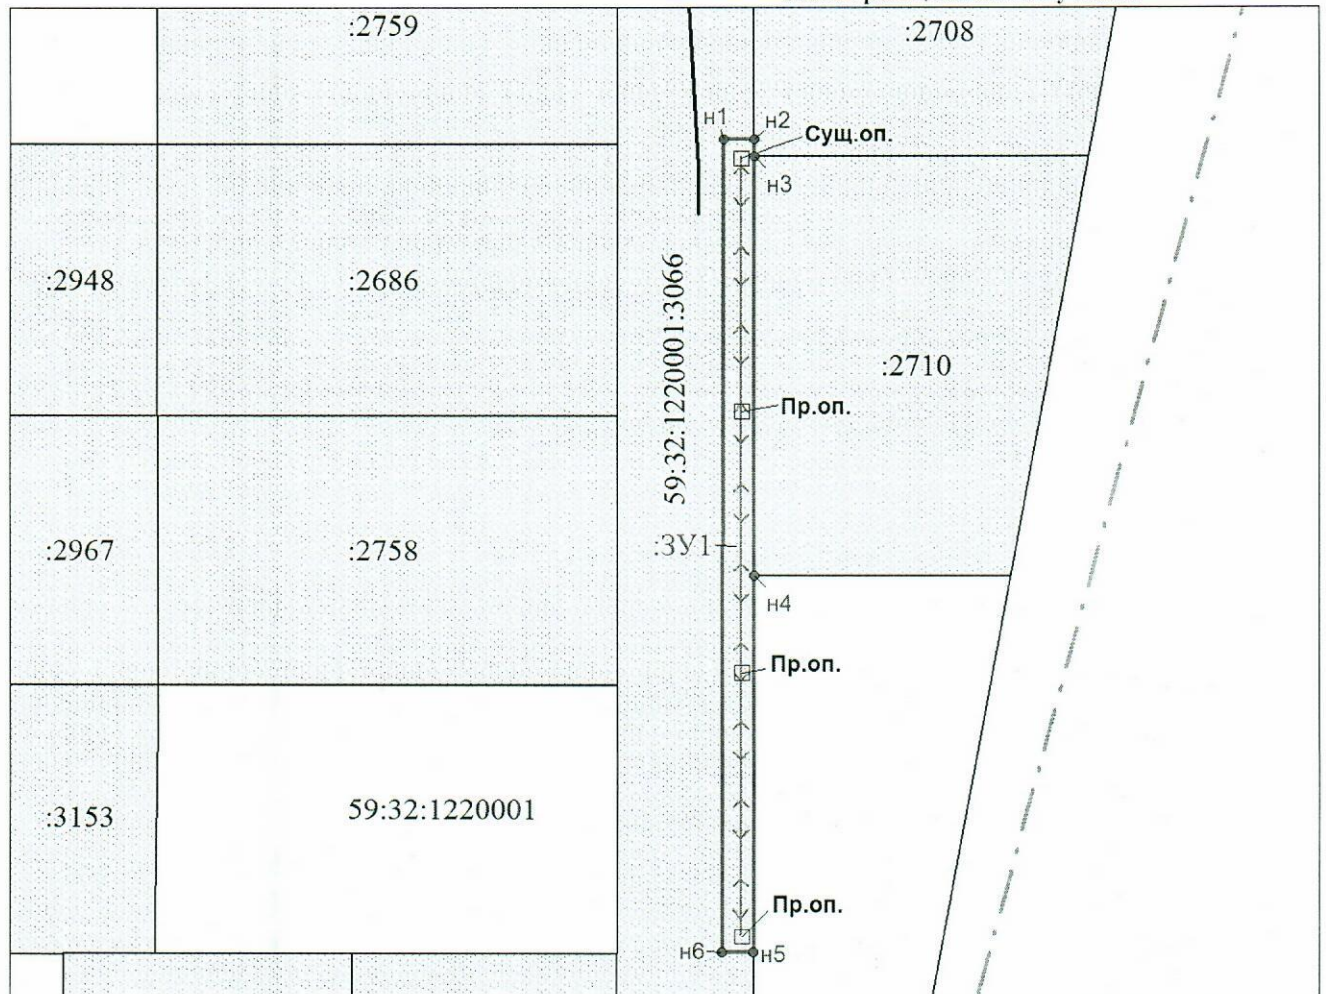

Масштаб 1:800

Условные обозначения

- Обозначение характерной точки границы образуемого земельного участка
- Граница образуемого земельного участка, предполагаемого к использованию
- Обозначение образуемого земельного участка
- Местоположение инженерного сооружения (ВЛ-0,4 кВ)
- Обозначение границы и номера земельного участка
- Обозначение границы и номера кадастрового квартала



(Handwritten signature)

Л.В. Юнусова