



**КОМИТЕТ ИМУЩЕСТВЕННЫХ ОТНОШЕНИЙ
АДМИНИСТРАЦИИ ПЕРМСКОГО МУНИЦИПАЛЬНОГО ОКРУГА**

РЕШЕНИЕ

о размещении объектов № 707

Пермский край
Пермский округ

05.04.2023

Комитет имущественных отношений администрации Пермского муниципального округа разрешает Открытому акционерному обществу «Межрегиональная распределительная сетевая компания Урала» (ИНН 6671163413, ОГРН 1056604000970, почтовый адрес: 620026, г. Екатеринбург, ул. Мамина Сибиряка, д. 140)

размещение объекта: «Строительство ВЛ 0,4 кВ с установкой ПУ для электроснабжения с. Лобаново (4500079239)»

на землях муниципальной собственности

на срок бессрочно.

Местоположение: Пермский край, Пермский муниципальный округ, с. Лобаново.

Приложение: схема предполагаемых к использованию земель или земельных участков.

Особые условия использования:

1) При установке опор электросетевого хозяйства учесть параметры ширины проезда улично-дорожной сети, во избежание сужения полосы отвода дороги. Установить опоры на расстоянии не более 2 метров от границ земельного участка.

2) При условии получения разрешения на производство земляных работ.

Председатель комитета
имущественных отношений администрации
Пермского муниципального округа



Д.В. Ракицкий

СХЕМА ГРАНИЦ
предполагаемых к использованию земель

или части земельного участка на кадастровом плане территории

Объект: Строительство ВЛ 0,4 кВ с установкой ПУ для электроснабжения с. Лобаново (4500079239)

Местоположение: Пермский край, Пермский муниципальный округ, с. Лобаново

Кадастровый квартал: 59:32:0890001

Площадь земельного участка: 73 кв.м.

Вид разрешенного использования: Воздушная линия электропередач, для размещения которой не требуется разрешение на строительство

Каталог координат, МСК-59		
Обозначение характерных точек границ	Координаты, м	
	X	Y
н1	501861.85	2233876.79
н2	501859.42	2233875.80
н3	501858.13	2233875.27
н4	501859.13	2233872.32
н5	501863.91	2233858.17
н6	501867.71	2233859.45
н7	501862.84	2233873.87

Описание границ смежных землепользователей:


От т.н1 до т.н2 - граница земельного участка с кадастровым номером 59:32:0890001:5625

От т.н2 до т.н3 - граница земельного участка с кадастровым номером 59:32:0890001:5060

От т.н3 до т.н4 - земли общего пользования

От т.н4 до т.н7 - граница земельного участка с кадастровым номером 59:32:0000000:13679

От т.н7 до т.н1 - земли общего пользования

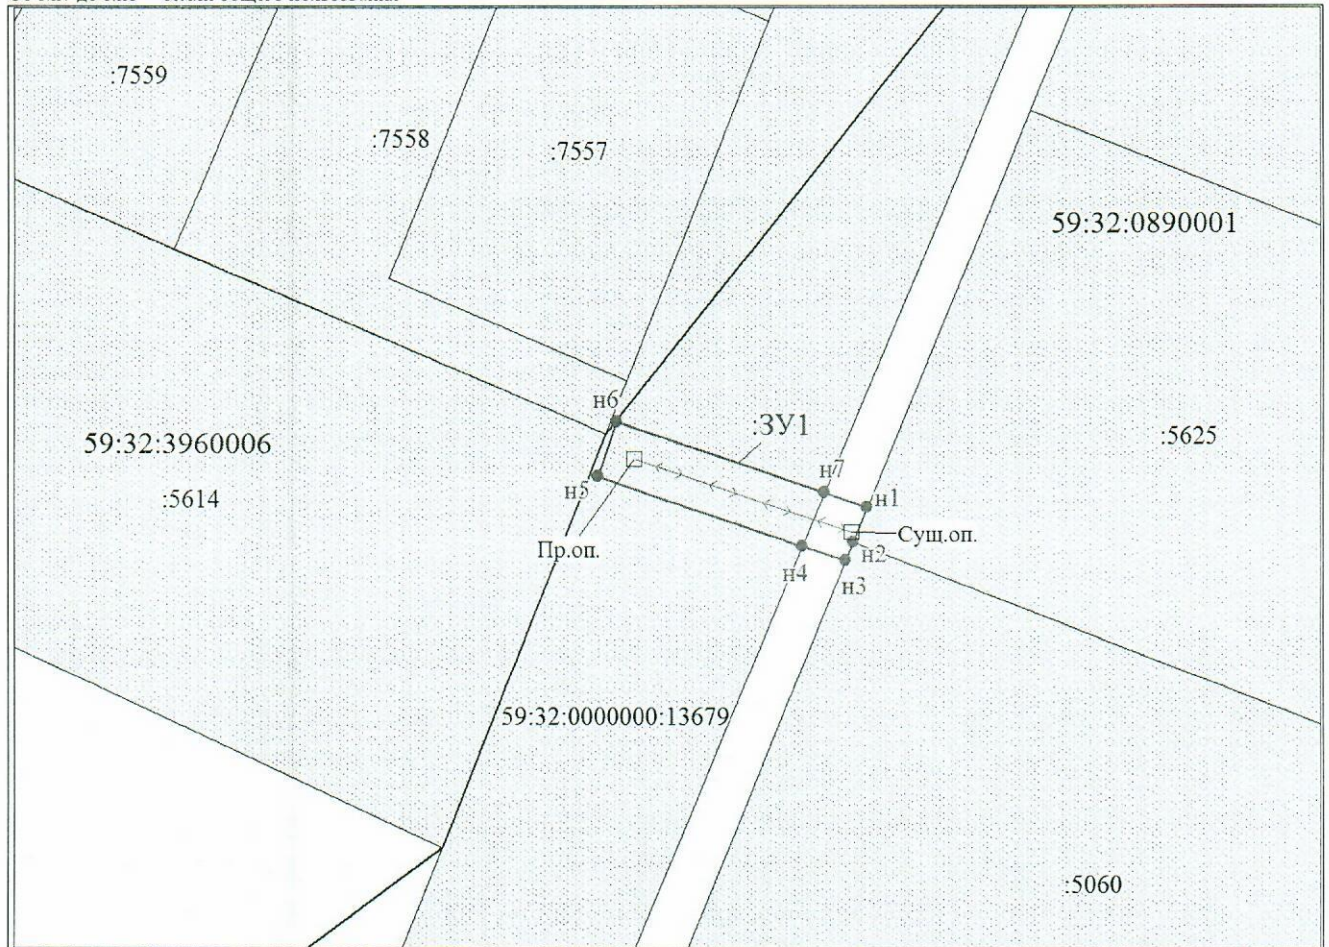

Масштаб 1:500

Условные обозначения:

- граница образуемого земельного участка, предполагаемого к использованию
- :3У1 - обозначение образуемого земельного участка
- н1 - обозначение характерной точки границы образуемого земельного участка

- граница земельного участка, сведения о котором содержатся в ЕГРН
- :1878 - кадастровый номер земельного участка, сведения о котором содержатся в ЕГРН

59:32:0890001 - номер кадастрового квартала

- граница кадастрового квартала

- ВЛ 0,4 кВ

Заявитель:

представитель по доверенности

М.П.

(подпись)

Л.В. Юнусова

(расшифровка подписи)