



**КОМИТЕТ ИМУЩЕСТВЕННЫХ ОТНОШЕНИЙ  
АДМИНИСТРАЦИИ ПЕРМСКОГО МУНИЦИПАЛЬНОГО ОКРУГА**

**РЕШЕНИЕ**

о размещении объектов № 714

Пермский край  
Пермский округ

07.04.2023

Комитет имущественных отношений администрации Пермского муниципального округа разрешает Акционерному обществу «Газпром газораспределение Пермь» (ИНН 5902183841, ОГРН 1025900512670, почтовый адрес: 614000, г. Пермь, ул. Петропавловская, 43)

размещение объекта «Газопровод давлением до 1.2 Мпа, для размещения которого не требуется разрешения на строительство»

на землях государственная собственность на которые не разграничена

на срок 1 год с 07.04.2023г. по 06.04.2024г.

Местоположение: Пермский край, Пермский м.о., с. Троица, ул. Зеленая, к дому 29

Приложение: схема предполагаемых к использованию земель или части земельного участка.

Особые условия использования:

- 1) При установке газопровода учесть параметры ширины проезда улично-дорожной сети, во избежание сужения полосы отвода дороги.
- 2) При условии получения разрешения на производство земляных работ.

Заместитель председателя комитета  
имущественных отношений администрации  
Пермского муниципального округа



М.В. Королева  
(подпись, печать)

# Схема предполагаемых к использованию земель или части земельного участка

Объект: Газопровод давлением до 1.2 Мпа, для размещения которого не требуется разрешения на строительство

Местоположение: расположенных по адресу: Пермский край,  
Пермский м.о., с. Троица,  
ул. Зеленая, к дому 29

Каталог координат, м

№ точки границы	X	Y
n1	515794.22	2263970.49
n2	515802.98	2263970.25
n3	515805.15	2263970.19
n4	515806.35	2263985.89
n5	515795.45	2263986.40
n1	515794.22	2263970.49

Площадь земель или части земельного участка, кв.м.: 173

Категория земель: земли населенных пунктов

Вид разрешенного использования: -

Описание границ смежных землепользователей:

От точки n1 до точки n2 - земельный участок с кадастровым номером 59:32:1910001:382

От точки n2 до точки n3 - земельный участок с кадастровым номером 59:32:1910001:381

От точки n3 до точки n1 - земельный участок с кадастровым номером 59:32:1910001:3739

**Условные обозначения:**

:382 - границы и номер земельного участка, сведения о которых внесены в ЕГРН

:3928 - границы и номер объекта капитального строительства, сведения о которых внесены в ЕГРН

- граница кадастрового квартала


- предполагаемый участок земель, на которых планируется размещение объекта

59:32-6.2623 - зоны с особыми условиями использования территории, сведения о которых внесены в ЕГРН

:3У1 - обозначение запрашиваемого земельного участка

● n1 - характерная точка границ земель или части земельного участка

59:32:1910001 - номер кадастрового квартала

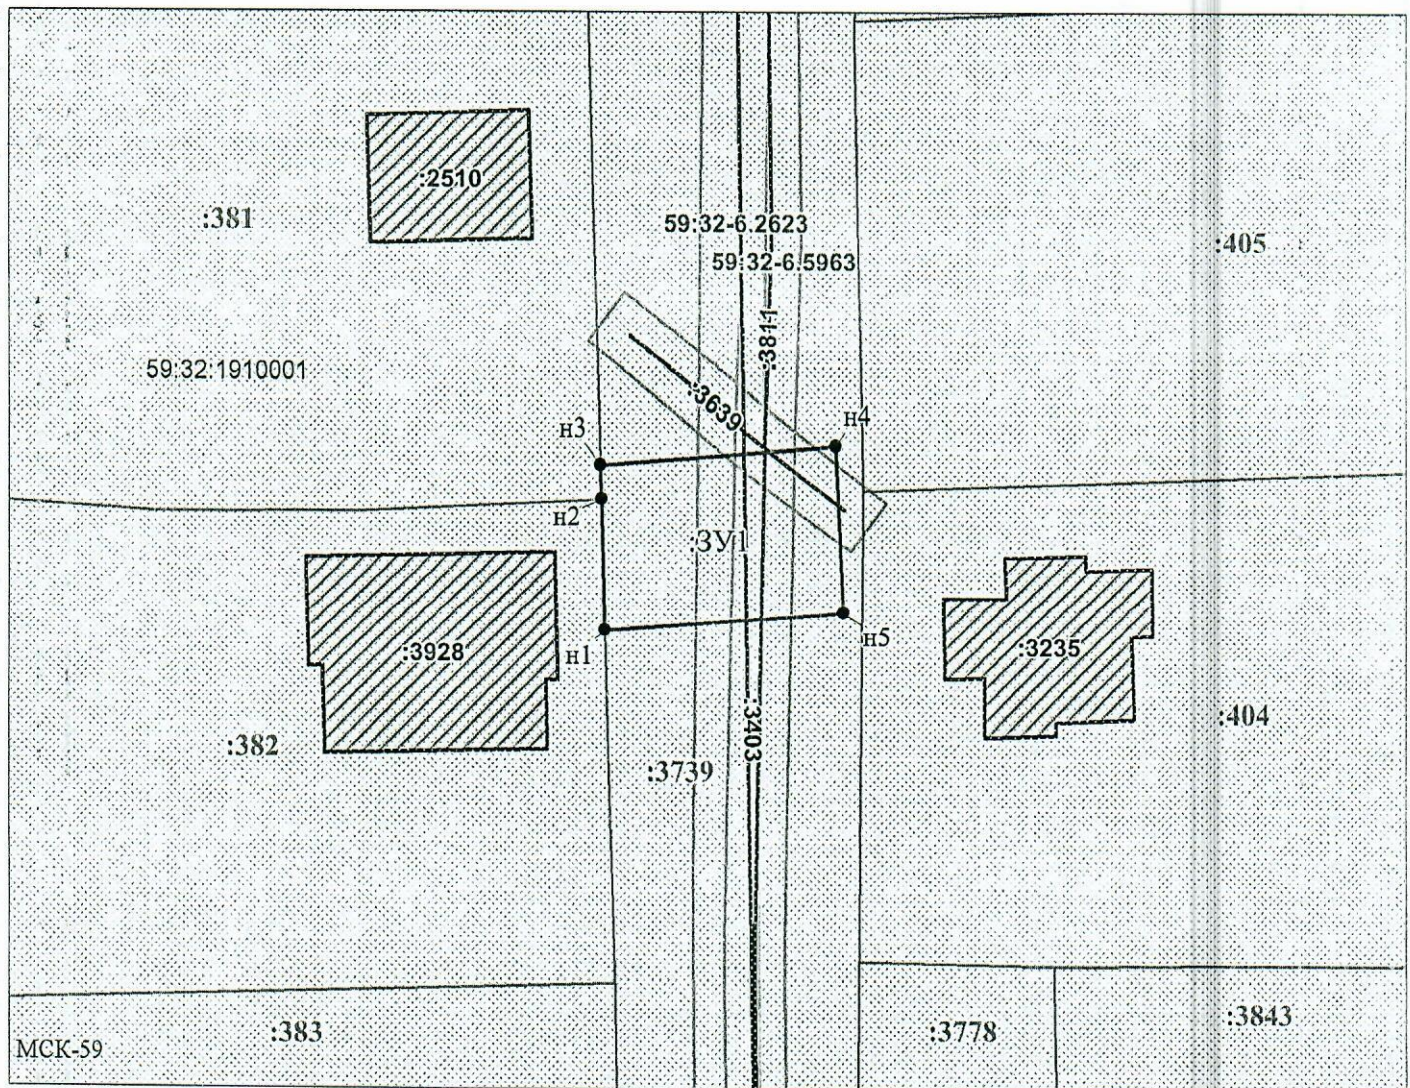

Масштаб 1:500

/ Горбунова А.П.

Заявитель: \_\_\_\_\_

МП

(подпись, расшифровка подписи)

(для юридических лиц

и индивидуальных предпринимателей)