



**КОМИТЕТ ИМУЩЕСТВЕННЫХ ОТНОШЕНИЙ  
АДМИНИСТРАЦИИ ПЕРМСКОГО МУНИЦИПАЛЬНОГО ОКРУГА**

**РЕШЕНИЕ**

о размещении объектов № 715

Пермский край  
Пермский округ

07.04.2023

Комитет имущественных отношений администрации Пермского муниципального округа разрешает Открытому акционерному обществу «Межрегиональная распределительная сетевая компания Урала» (ИНН 6671163413, ОГРН 1056604000970, почтовый адрес: 620026, г. Екатеринбург, ул. Мамина Сибиряка, д. 140)

размещение объекта: «Строительство ВЛ 0,4 кВ с установкой ПУ для электроснабжения с/т Автоторожник (4500078708 )»

на землях государственная собственность на которые не разграничена

на срок бессрочно

Местоположение: Пермский край, м.о. Пермский, д. Малая

Приложение: схема предполагаемых к использованию земель или земельных участков.

Особые условия использования:

1) При установке опор электросетевого хозяйства учесть параметры ширины проезда улично-дорожной сети, во избежание сужения полосы отвода дороги. Установить опоры на расстоянии не более 2 метров от границ земельного участка.

2) При условии получения разрешения на производство земляных работ.

Заместитель председателя комитета  
имущественных отношений администрации  
Пермского муниципального округа



М.В. Королева  
(подпись, печать)

М.В. Королева

**СХЕМА ГРАНИЦ**

предполагаемых к использованию земель или части земельного участка на кадастровом плане территории

Объект: Строительство ВЛ 0,4 кВ с установкой ПУ для электроснабжения с/т Автодорожник (4500078708)

Местоположение: Пермский край, м.о. Пермский, д. Малая

Кадастровый квартал: 59:32:3540001


Площадь земельного участка: 334 кв.м.

Вид разрешенного использования: Воздушная линия электропередач, для размещения которой не требуется разрешение на строительство

Каталог координат, МСК-59					
Обозначение характерных точек границ	Координаты, м		Обозначение характерных точек границ	Координаты, м	
	X	Y		X	Y
1	2	3	4	5	6
n1	525220.37	2255523.88	n8	525274.96	2255518.88
n2	525223.48	2255516.81	n9	525271.56	2255519.02
n3	525268.35	2255510.09	n10	525266.92	2255514.34
n4	525280.01	2255521.86	n11	525226.24	2255520.44
n5	525284.46	2255548.57	n12	525224.96	2255523.37
n6	525281.28	2255549.17	n13	525222.67	2255523.62
n7	525279.93	2255538.74	n1	525220.37	2255523.88

**Описание границ смежных землепользователей:**

- От т.н1 до т.н6 – земли общего пользования
- От т.н6 до т.н9 – земли СНТ «Автодорожник»
- От т.н9 до т.н12 – земли общего пользования
- От т.н12 до т.н1 – земли СНТ «Автодорожник»

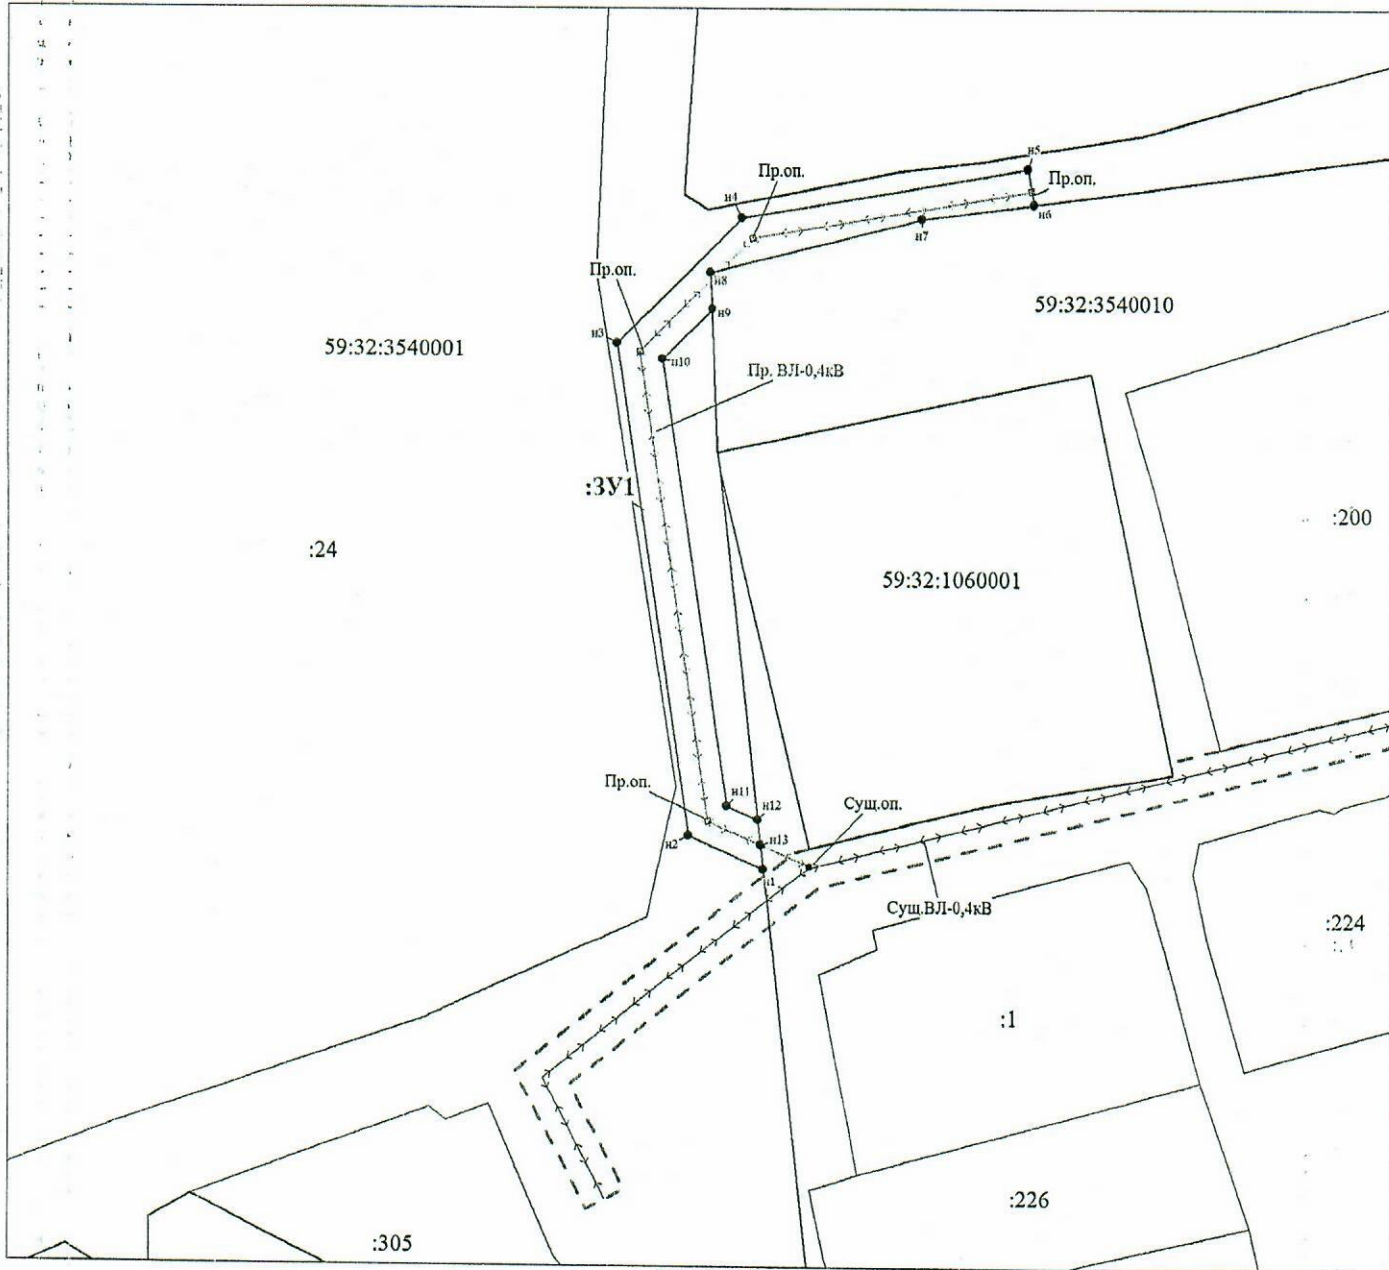

Масштаб 1:1500

Условные обозначения:  
Обозначения земельного участка

● n1	- Обозначение характерной точки границы образуемого земельного участка
—	- Граница образуемого земельного участка
:3У1	- Обозначение образуемого земельного участка
←→	- Проектируемая ВЛ-0,4 кВ
←→	- Проектируемая ВЛ-0,4 кВ
—	- Обозначение границы публичного сервитута, утвержденные Распоряжением от 09.03.2023 № 396
:24	- Обозначение земельного участка
59:32:3540010	- Обозначение кадастрового квартала

Заявитель:

представитель по доверенности

М.П.



*Л.В. Юнусова*  
(расшифровка подписи)