



**КОМИТЕТ ИМУЩЕСТВЕННЫХ ОТНОШЕНИЙ
АДМИНИСТРАЦИИ ПЕРМСКОГО МУНИЦИПАЛЬНОГО ОКРУГА**

РЕШЕНИЕ

о размещении объектов № 729

Пермский край
Пермский округ

12.04.2023

Комитет имущественных отношений администрации Пермского муниципального округа разрешает Открытому акционерному обществу «Межрегиональная распределительная сетевая компания Урала» (ИНН 6671163413, ОГРН 1056604000970, почтовый адрес: 620026, г. Екатеринбург, ул. Мамина Сибиряка, д. 140)

размещение объекта: «Строительство ВЛ 0,4 кВ с установкой ПУ для электроснабжения деревни Малый Буртым (4500080010)»

на землях государственная собственность на которые не разграничена
на срок бессрочно.

Местоположение: Пермский край, м.о. Пермский, д. Малый Буртым.

Приложение: схема предполагаемых к использованию земель или земельных участков.

Особые условия использования:

1) При установке опор электросетевого хозяйства учесть параметры ширины проезда улично-дорожной сети, во избежание сужения полосы отвода дороги. Установить опоры на расстоянии не более 2 метров от границ земельного участка.

2) При условии получения разрешения на производство земляных работ.

Заместитель председателя комитета,
начальник отдела муниципального
земельного контроля



М.В. Королева

(подпись, печать)

СХЕМА ГРАНИЦ

предполагаемых к использованию земель или части земельного участка на кадастровом плане территории

Объект: Строительство ВЛ 0,4 кВ с установкой ПУ для электроснабжения деревни Малый Буртым (4500080010)

Местоположение: Пермский край, м.о. Пермский, л.Малый Буртым

Кадастровый квартал: 59:32:1300001, 59:32:3890013

Площадь земельного участка: 137 кв.м.

Вид разрешенного использования: Воздушная линия электропередач, для размещения которой не требуется разрешение на строительство

Категория земель: Земли населенных пунктов

Описание границ смежных землепользователей:

от т.п1 до т.п5 – территория общего пользования

от т.п5 до т.п6 – земельный участок 59:32:0000000:14111


от т.п6 до т.п8 – земельный участок 59:32:0000000:14110

от т.п8 до т.п1 – территория общего пользования

Обозначение характерных точек границ	Координаты, м	
	X	Y
п1	496989.20	2238752.47
п2	496988.72	2238756.45
п3	496973.77	2238754.66
п4	496946.82	2238744.98
п5	496947.79	2238742.30
п6	496950.56	2238743.35
п7	496971.58	2238751.38
п8	496972.27	2238749.87
п9	496974.72	2238750.75
п1	496989.20	2238752.47

Система координат: МСК-59

Схема границ земельного участка

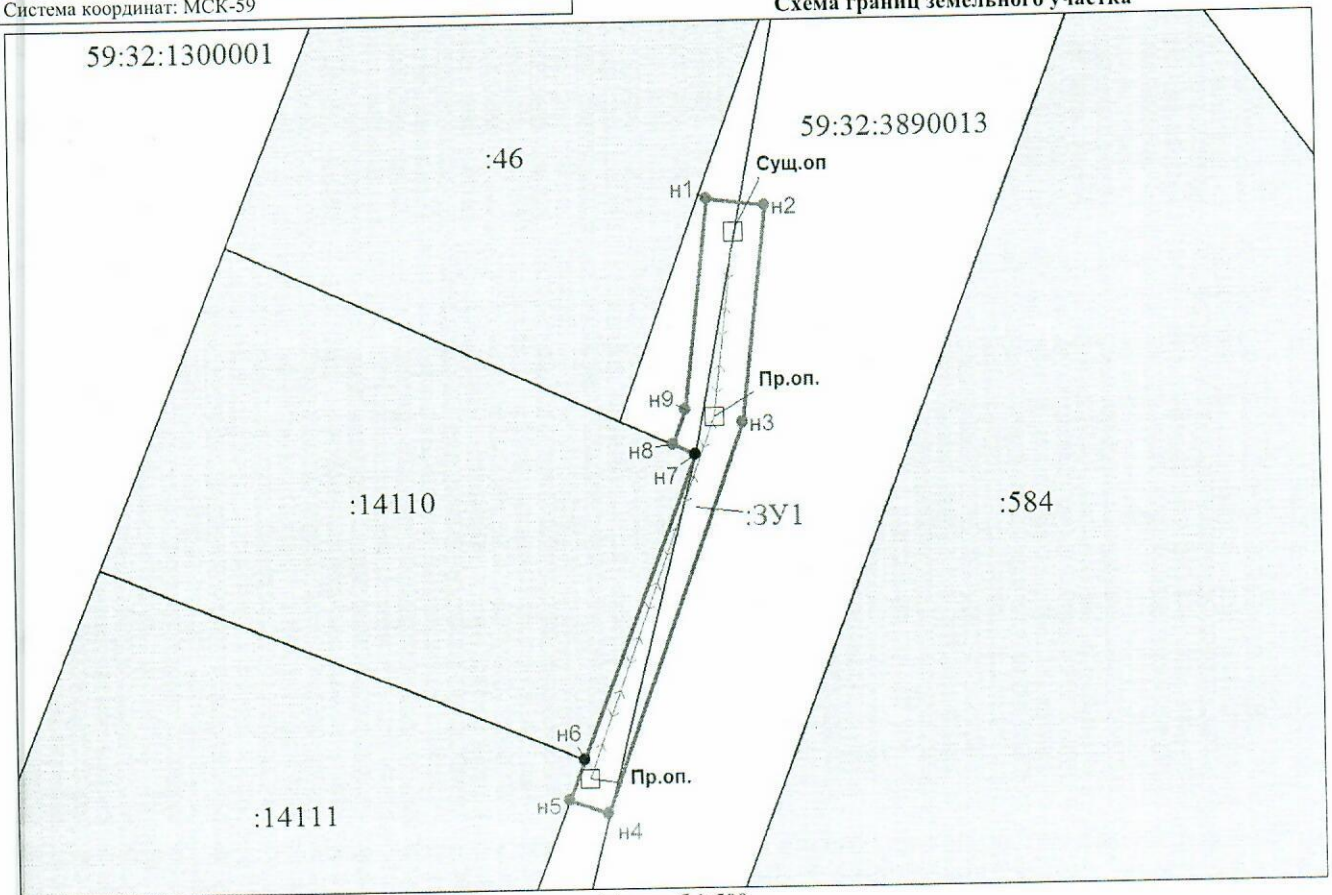

Масштаб 1:500

Условные обозначения

- п1 Обозначение характерной точки границы образуемого земельного участка
- Граница образуемого земельного участка, предполагаемого к использованию
- :3У1 Обозначение образуемого земельного участка
- ←→← Местоположение инженерного сооружения (ВЛ-0,4 кВ)
- :12 Обозначение границы и номера земельного участка
- 59:32:3960006 Обозначение границы и номера кадастрового квартала



Заявитель:

Л.В. Юнусова