



**КОМИТЕТ ИМУЩЕСТВЕННЫХ ОТНОШЕНИЙ
АДМИНИСТРАЦИИ ПЕРМСКОГО МУНИЦИПАЛЬНОГО ОКРУГА**

РЕШЕНИЕ

о размещении объектов № 731

Пермский край
Пермский округ

12.04.2023

Комитет имущественных отношений администрации Пермского муниципального округа разрешает Акционерному обществу «Газпром газораспределение Пермь» (ИНН 5902183841, ОГРН 1025900512670, почтовый адрес: 614000, г. Пермь, ул. Петропавловская, 43)

размещение объекта «Газопровод давлением до 1,2 Мпа, для размещения которого не требуется разрешения на строительство».

на землях государственная собственность на которые не разграничена.

на срок 1 год с 12.04.2023 г. по 11.04.2024 г.

Местоположение: расположенных по адресу: Пермский край, м.о. Пермский, п. Лесоучасток 831, ул. Тополинная, д. 2б

Приложение: схема предполагаемых к использованию земель или части земельного участка.

Особые условия использования:

1) При установке газопровода учесть параметры ширины проезда улично-дорожной сети, во избежание сужения полосы отвода дороги.

2) При условии получения разрешения на производство земляных работ.

Заместитель председателя комитета,
начальник отдела муниципального
земельного контроля



М.В. Королева
(подпись, печать)

Схема предполагаемых к использованию земель или части земельного участка

Объект: Газопровод давлением до 1,2 Мпа, для размещения которого не требуется разрешения на строительство

Местоположение: расположенных по адресу: Пермский край, м.о. Пермский, п. Лесочасток 831, ул. Тополиная, д. 26

Площадь земель или части земельного участка, кв.м.: 3678

Категория земель: земли населенных пунктов

Вид разрешенного использования: -

Описание границ смежных землепользователей:


- От точки н1 до точки н5 - земельный участок с кадастровым номером 59:32:1850001:228
- От точки н5 до точки н10 - земли общего пользования
- От точки н10 до точки н11 - земельный участок с кадастровым номером 59:32:1850001:479
- От точки н11 до точки н14 - земли общего пользования
- От точки н14 до точки н16 - земельный участок с кадастровым номером 59:32:1850001:479
- От точки н16 до точки н1 - земли общего пользования

Условные обозначения:

- | | | |
|---|---|---|
| <ul style="list-style-type: none"> - предполагаемый участок земель, на которых планируется размещение объекта :387 - границы и номер земельного участка, сведения о которых внесены в ЕГРН :1470 - границы и номер объекта капитального строительства, сведения о которых внесены в ЕИРП - граница кадастрового квартала | <ul style="list-style-type: none"> 59:32-6.1015 - зоны с особыми условиями использования территории, сведения о которых внесены в ЕГРН :3У1 - обозначение запрашиваемого земельного участка н1 - характеристика точки границ земель или части земельного участка | <ul style="list-style-type: none"> 59:32:0390001 - номер кадастрового квартала |
|---|---|---|

Каталог координат, м

№ точки границы	X	Y
n1	510238.38	2251789.54
n2	510235.62	2251788.72
n3	510229.53	2251804.91
n4	510226.88	2251811.14
n5	510223.40	2251821.57
n6	510216.84	2251836.41
n7	510208.62	2251861.58
n8	510202.23	2251861.43
n9	510199.88	2251867.63
n10	510188.52	2251906.01
n11	510170.35	2251902.18
n12	510171.92	2251893.65
n13	510179.62	2251895.06
n14	510181.73	2251888.63
n15	510185.03	2251889.26
n16	510191.34	2251859.35
n17	510194.33	2251850.23
n18	510200.70	2251850.39
n19	510206.58	2251852.39
n20	510255.11	2251726.79
n21	510275.95	2251726.62
n22	510276.15	2251714.05
n23	510222.16	2251696.41
n24	510211.43	2251697.92
n25	510208.19	2251675.20
n26	510228.95	2251672.08
n27	510231.19	2251687.79
n28	510287.27	2251706.12
n29	510287.11	2251716.54
n30	510288.61	2251716.56
n31	510288.41	2251729.31
n32	510286.91	2251729.28
n33	510286.78	2251737.53
n34	510262.18	2251737.73
n1	510238.38	2251789.54

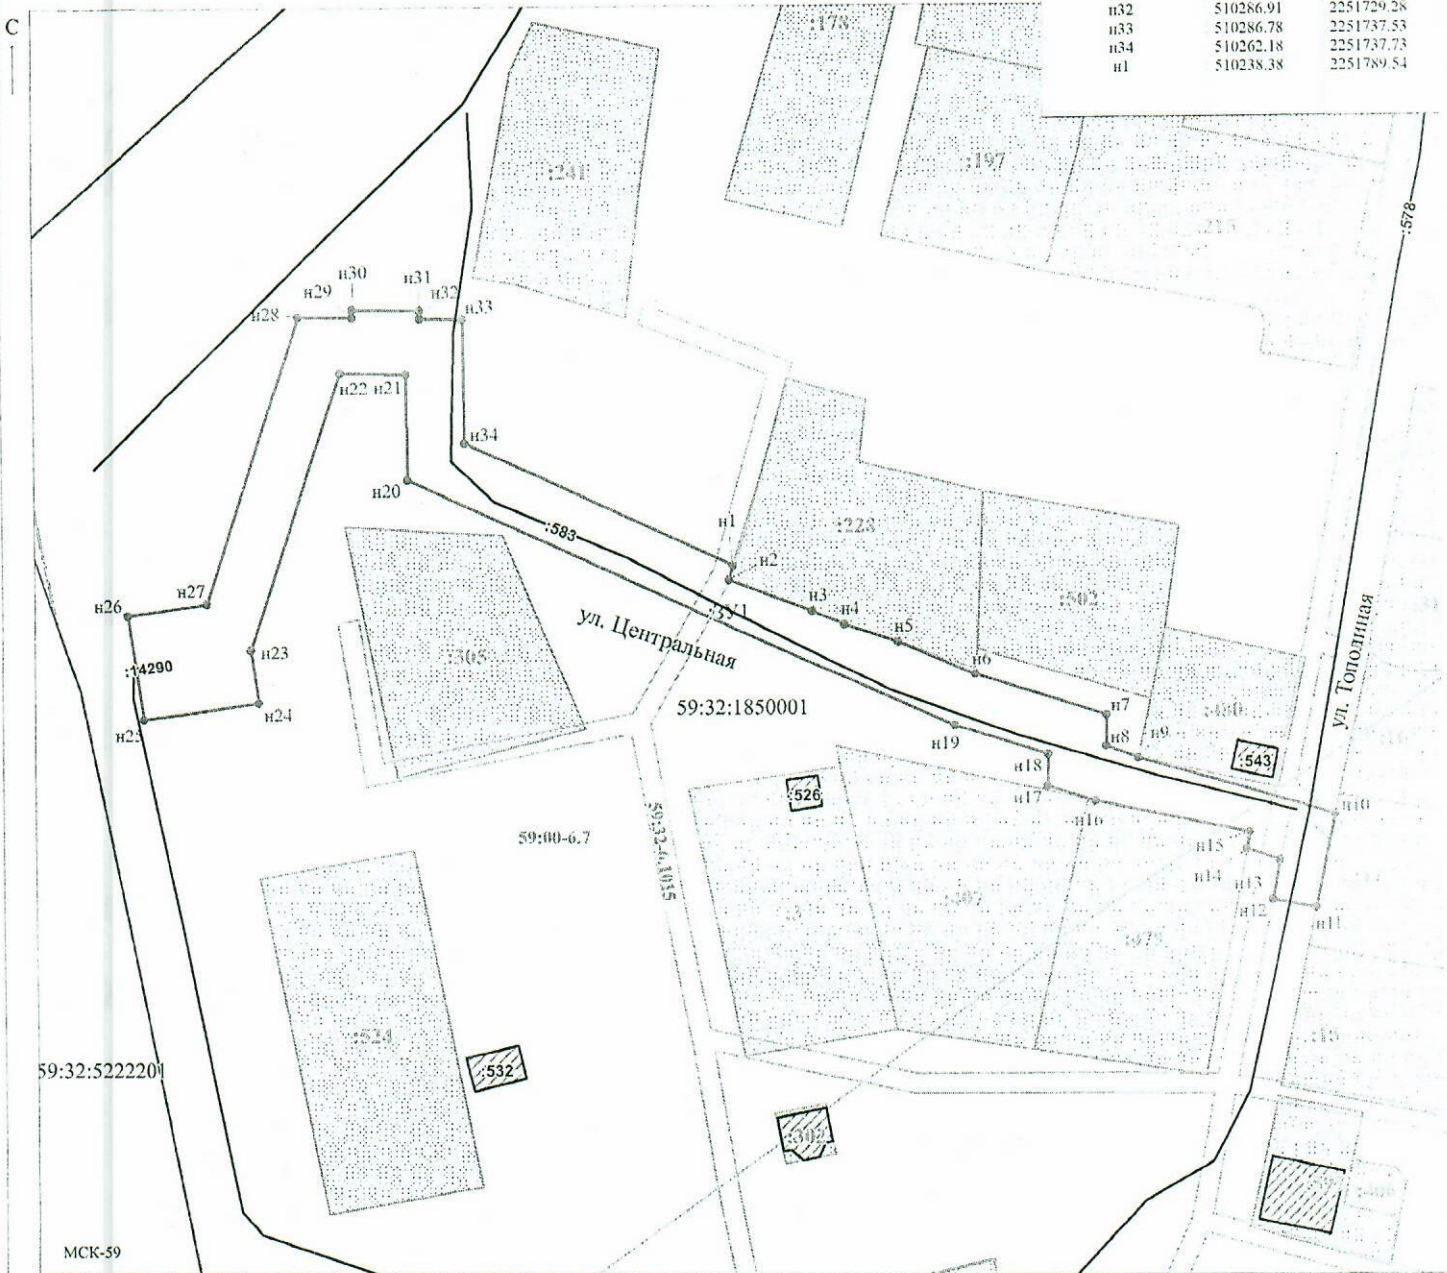

Заявитель: _____ / Егوشина И.В.
 МП (подпись, расшифровка подписи)
 (для юридических лиц и индивидуальных предпринимателей)

Масштаб 1:1000