



**КОМИТЕТ ИМУЩЕСТВЕННЫХ ОТНОШЕНИЙ
АДМИНИСТРАЦИИ ПЕРМСКОГО МУНИЦИПАЛЬНОГО ОКРУГА**

РЕШЕНИЕ

о размещении объектов № 778

Пермский край
Пермский округ

18.04.2023

Комитет имущественных отношений администрации Пермского муниципального округа разрешает Открытому акционерному обществу «Межрегиональная распределительная сетевая компания Урала» (ИНН 6671163413, ОГРН 1056604000970, почтовый адрес: 620026, г. Екатеринбург, ул. Мамина Сибиряка, д. 140)

размещение объекта: «Строительство ВЛ 0,4 кВ с установкой ПУ для электроснабжения поселка Сылва(4500071310)»

на землях муниципальной собственности и государственная собственность на которые не разграничена

на срок бессрочно

Местоположение: Пермский край, муниципальный округ Пермский, поселок Сылва, улица Ельниковская

Приложение: схема предполагаемых к использованию земель или земельных участков.

Особые условия использования:

1) При установке опор электросетевого хозяйства учесть параметры ширины проезда улично-дорожной сети, во избежание сужения полосы отвода дороги. Установить опоры на расстоянии не более 2 метров от границ земельного участка.

2) При условии получения разрешения на производство земляных работ.

Заместитель председателя комитета
имущественных отношений администрации
Пермского муниципального округа

М.В. Королева
(подпись, печать)



М.В. Королева

Схема предполагаемых к использованию земель или части земельного участка

Объект: Строительство ВЛ 0,4 кВ с установкой ПУ для электроснабжения поселка Сылва (4500071310)

Местоположение: Пермский край, муниципальный округ Пермский, поселок Сылва, улица Ельниковская

Кадастровый квартал: 59:32:0050027

Площадь земельного участка: 492 кв.м.

Категория земель: Земли населённых пунктов

Вид разрешенного использования: Линии электропередачи классом напряжения до 35 кВ, а также связанные с ними трансформаторные подстанции, распределительные пункты и иное предназначенное для осуществления передачи электрической энергии оборудование, для размещения которых не требуется разрешения на строительство


Каталог координат, МСК-59					
Обозначение характерных точек границ	Координаты, м		Обозначение характерных точек границ	Координаты, м	
	X	Y		X	Y
1	2	3	4	5	6
n1	521842.33	2260744.55	n8	521886.02	2260737.55
n2	521843.56	2260744.31	n9	521902.36	2260776.44
n3	521844.75	2260744.08	n10	521863.48	2260788.52
n4	521862.56	2260778.09	n11	521857.23	2260776.57
n5	521865.51	2260783.73	n12	521840.88	2260745.31
n6	521897.01	2260773.99	n1	521842.33	2260744.55
n7	521882.42	2260739.06			

Описание границ смежных землепользователей:

От т.н1 до т.н3 – земельный участок 59:32:0050027:3192

От т.н3 до т.н4; от т.н11 до т.н1 – земли общего пользования

От т.н4 до т.н11 – земельный участок 59:32:0050027:14553

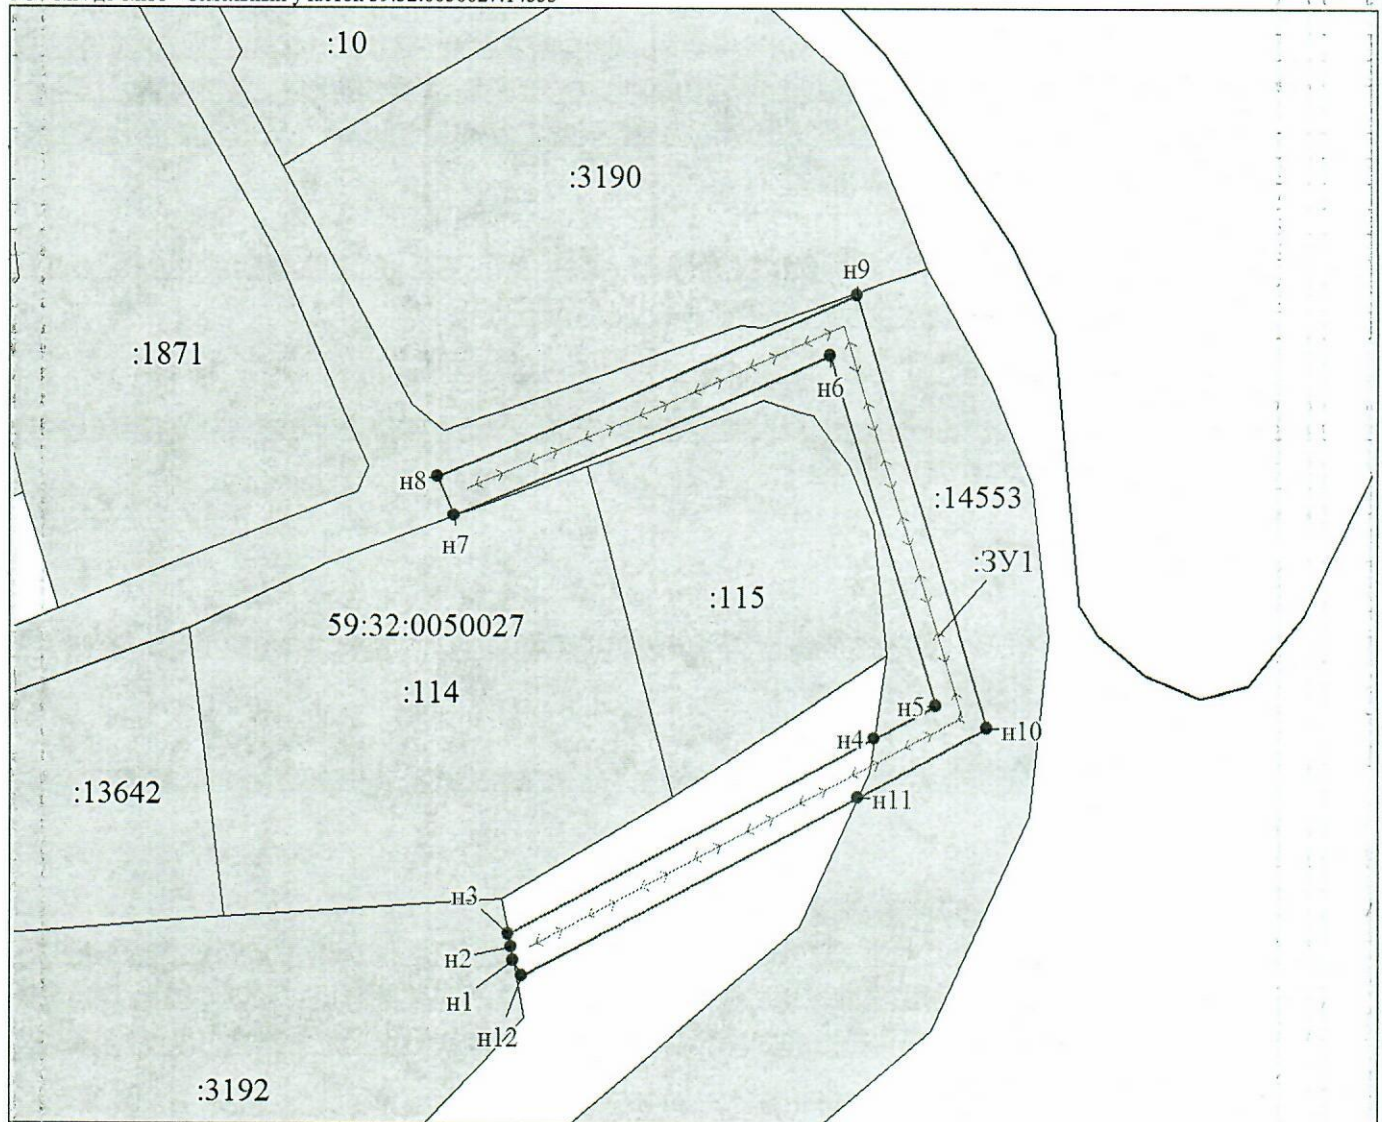

Масштаб 1:700

Условные обозначения:

- граница образуемого земельного участка, предполагаемого к использованию
- обозначение образуемого земельного участка
- обозначение характерной точки границы образуемого земельного участка
- ВЛ 0,4 кВ

- граница земельного участка, сведения о котором содержатся в ЕГРН
- кадастровый номер земельного участка, сведения о котором содержатся в ЕГРН
- номер кадастрового квартала
- граница кадастрового квартала

Заявитель:
представитель по доверенности

М.П.

(подпись)

(расшифровка подписи)

Гилева А.Д.