



**КОМИТЕТ ИМУЩЕСТВЕННЫХ ОТНОШЕНИЙ
АДМИНИСТРАЦИИ ПЕРМСКОГО МУНИЦИПАЛЬНОГО ОКРУГА**

РЕШЕНИЕ

о размещении объектов № 786

Пермский край
Пермский округ

21.04.2023

Комитет имущественных отношений администрации Пермского муниципального округа разрешает Акционерному обществу «Газпром газораспределение Пермь» (ИНН 5902183841, ОГРН 1025900512670, почтовый адрес: 614000, г. Пермь, ул. Петропавловская, 43)

размещение объекта «Газопровод давлением до 1,2 Мпа, для размещения которого не требуется разрешения на строительство».

на землях муниципальной собственности.

на срок 1 год с 21.04.2023 г. по 20.04.2024 г.

Местоположение: расположенных по адресу: Пермский край, м.о. Пермский, д. Мартьяново, ул. Малиновая, з/у 2

Приложение: схема предполагаемых к использованию земель или части земельного участка.

Особые условия использования:

1) При установке газопровода учесть параметры ширины проезда улично-дорожной сети, во избежание сужения полосы отвода дороги.

2) При условии получения разрешения на производство земляных работ.

Заместитель председателя комитета,
начальник отдела муниципального
земельного контроля


М.В. Королева
(подпись, печать)



Схема предполагаемых к использованию земель или части земельного участка

Объект: Газопровод давлением до 1,2 Мпа, для размещения которого не требуется разрешения на строительство

Местоположение: расположенных по адресу: Пермский край, м.о. Пермский,
д. Мартяново, ул. Малиновая, з/у 2

Каталог координат, м

№ точки границы	X	Y
п1	510036.23	2239306.13
п2	510043.74	2239298.08
п3	510054.95	2239308.05
п4	510033.69	2239330.83
п5	510052.38	2239355.54
п6	510066.91	2239374.74
п7	510088.04	2239402.68
п8	510091.12	2239406.76
п9	510082.34	2239413.49
п10	510018.58	2239330.15
п11	510038.94	2239308.54
п1	510036.23	2239306.13

Площадь земель или части земельного участка, кв.м.: 1585

Категория земель: земли населенных пунктов


Вид разрешенного использования: -

Описание границ смежных землепользователей:

- От точки п1 до точки п2 - земельный участок с кадастровым номером 59:32:3480001:4098
- От точки п2 до точки п3 - земельный участок с кадастровым номером 59:32:3480001:4136, 59:32:3480001:4241
- От точки п3 до точки п5 - земельный участок с кадастровым номером 59:32:3480001:1525
- От точки п5 до точки п6 - земельный участок с кадастровым номером 59:32:3480001:1526
- От точки п6 до точки п7 - земельный участок с кадастровым номером 59:32:3480001:1527
- От точки п7 до точки п8 - земельный участок с кадастровым номером 59:32:3480001:3086
- От точки п8 до точки п1 - земельный участок с кадастровым номером 59:32:3480001:4136, 59:32:3480001:4241

Условные обозначения:

- предполагаемый участок земель, на которых планируется размещение объекта
- :4098 - границы и номер земельного участка, сведения о которых внесены в ЕГРН
- 59:32-6.2672 - зоны с особыми условиями использования территории, сведения о которых внесены в ЕГРН
- :ЗУ1 - обозначение запрашиваемого земельного участка
- п1 - характерная точка границ земель или части земельного участка
- 59:32:3480001 - номер кадастрового квартала
- :3597 - границы и номер объекта капитального строительства, сведения о которых внесены в ЕГРН
- граница кадастрового квартала

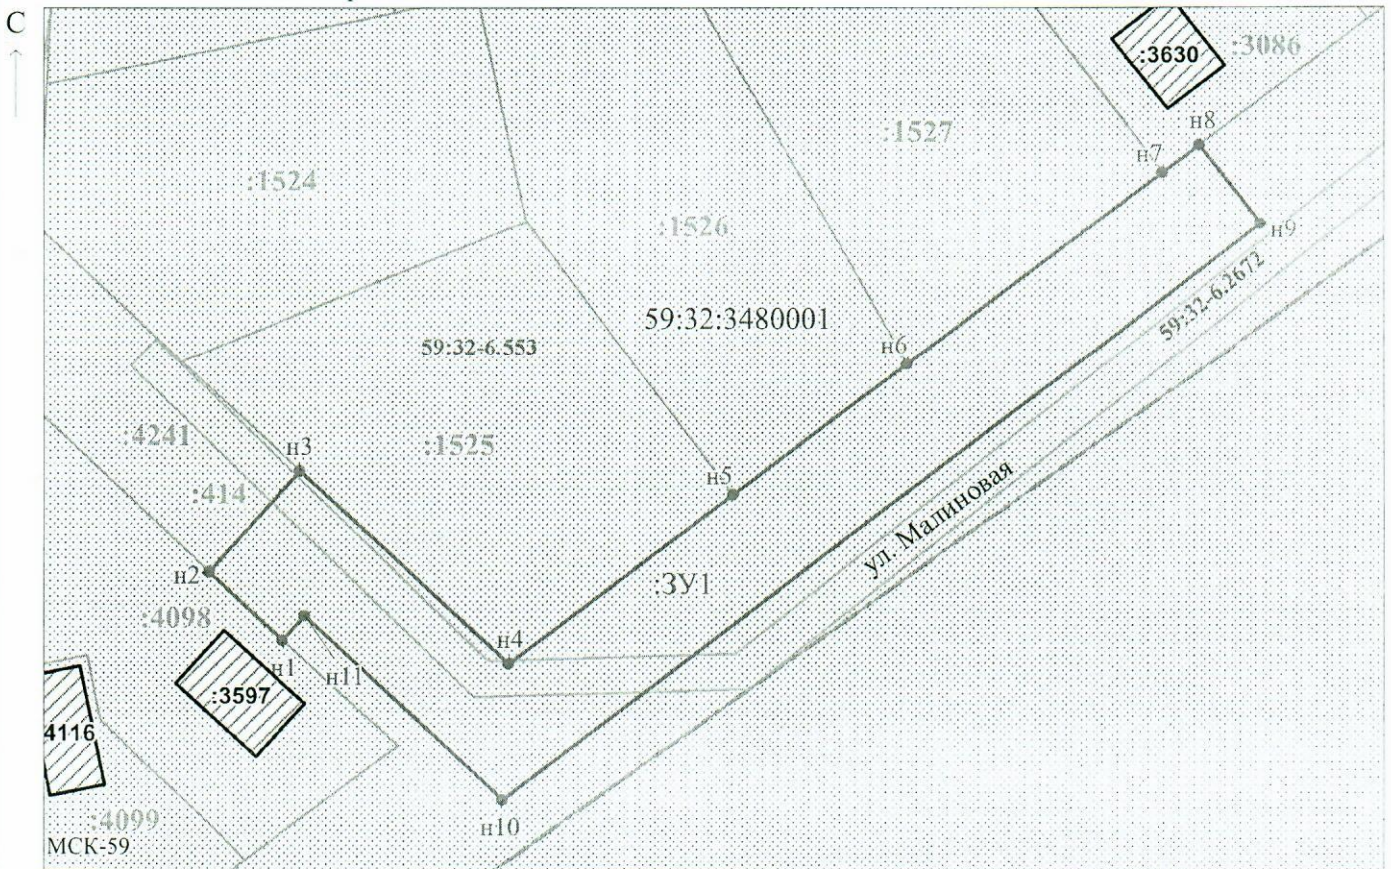

Масштаб 1:800

Заявитель: _____ / Егошина И.В.
МП (подпись, расшифровка подписи)

(для юридических лиц
и индивидуальных предпринимателей)