



**КОМИТЕТ ИМУЩЕСТВЕННЫХ ОТНОШЕНИЙ  
АДМИНИСТРАЦИИ ПЕРМСКОГО МУНИЦИПАЛЬНОГО ОКРУГА**

**РЕШЕНИЕ**

о размещении объектов № 789

Пермский край  
Пермский округ

21.04.2023

Комитет имущественных отношений администрации Пермского муниципального округа разрешает Открытому акционерному обществу «Межрегиональная распределительная сетевая компания Урала» (ИНН 6671163413, ОГРН 1056604000970, почтовый адрес: 620026, г. Екатеринбург, ул. Мамина Сибиряка, д. 140)

размещение объекта: «строительство участка ВЛ 0,4 кВ от ближайшей опоры ВЛ 0,4 кВ от ТП-6707, установка оборудования учета э/э на опоре ВЛ 0,4 кВ от ТП-6707 для электроснабжения ИЖС по адресу: Пермский край, Пермский р-н, д. Большая Мось (кад. номер зем. Участка 59:32:5430001:224)»

на землях муниципальной собственности.

на срок бессрочно.

Местоположение: Пермский край, Пермский м.о., д. Большая Мось.

Приложение: схема предполагаемых к использованию земель или земельных участков.

Особые условия использования:

1) При установке опор электросетевого хозяйства учесть параметры ширины проезда улично-дорожной сети, во избежание сужения полосы отвода дороги. Установить опоры на расстоянии не более 2 метров от границ земельного участка.

2) При условии получения разрешения на производство земляных работ.

Заместитель председателя комитета,  
начальник отдела муниципального  
земельного контроля

  
(подпись, печать)  М.В. Королева

**Схема предполагаемого использования земель или части земельного участка**


**Объект:** "Строительство участка ВЛ 0,4 кВ от ближайшей опоры ВЛ 0,4 кВ от ТП-6707, установка оборудования учета э/э на опоре ВЛ 0,4 кВ от ТП-6707 для электроснабжения ИЖС по адресу: Пермский край, Пермский р-н, д. Большая Мось (кад. номер зем. участка 59:32:5430001:224)"

**Площадь земель или части земельного участка:** 70 кв.м.

**Местоположение:** Пермский край, Пермский м/о, д. Большая Мось

**Категория земель:** земли населенных пунктов

**Вид разрешенного использования:** "

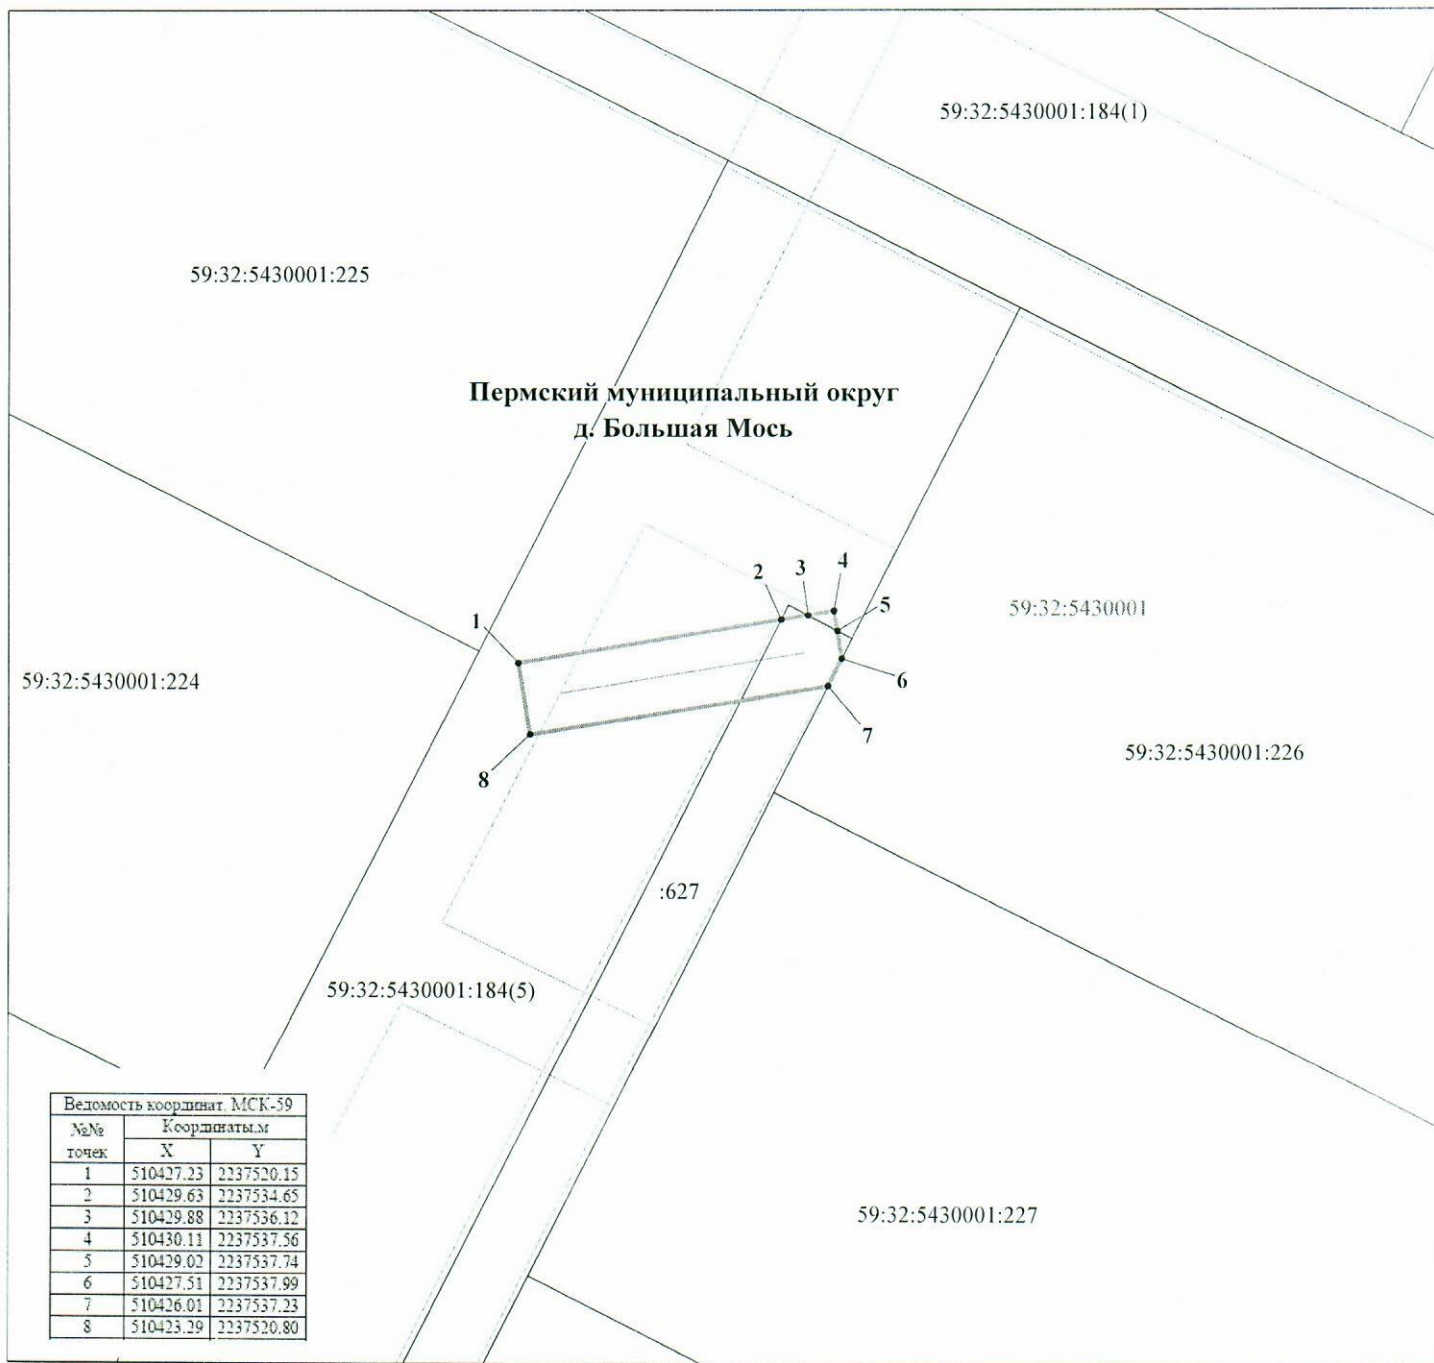

Ведомость координат МСК-59		
№№ точек	Координаты м	
	X	Y
1	510427.23	2237520.15
2	510429.63	2237534.65
3	510429.88	2237536.12
4	510430.11	2237537.56
5	510429.02	2237537.74
6	510427.51	2237537.99
7	510426.01	2237537.23
8	510423.29	2237520.80

**Условные обозначения:**

- 59:32:5430001 кадастровый номер квартала
- 59:32:5430001:226 кадастровый номер земельного участка
- граница кадастрового квартала
- существующая часть границы, сведения о которой достаточны для определения ее местоположения
- граница вновь образованного земельного участка
- поворотная точка границы участка
- 1 надпись номера вновь образованной точки
- проектируемая линия ВЛ-0,4 кВ
- ЗОУИТ

**М 1:400**

**Описание границ смежных землепользователей:**

- 1-2,3-57-1 - 59:32:5430001:184(5)
- 2-3, 5-6 - 59:32:5430001:627
- 6-7 - 59:32:5430001:226

**Заявитель** ОАО "МРСК-Урала"

по доверенности 59 АА 4190272 от 07.02.2023 г. **Иванов С.А.**

