



**КОМИТЕТ ИМУЩЕСТВЕННЫХ ОТНОШЕНИЙ
АДМИНИСТРАЦИИ ПЕРМСКОГО МУНИЦИПАЛЬНОГО ОКРУГА**

РЕШЕНИЕ

о размещении объектов № 806

Пермский край
Пермский округ

21.04.2023

Комитет имущественных отношений администрации Пермского муниципального округа разрешает Акционерному обществу «Газпром газораспределение Пермь» (ИНН 5902183841, ОГРН 1025900512670, почтовый адрес: 614000, г. Пермь, ул. Петропавловская, 43)

размещение объекта «Газопровод давлением до 1.2 Мпа. для размещения которого не требуется разрешения на строительство к жилому дому по адресу: Пермский край, Пермский муниципальный округ, д. Тупица, ул. Подгорная, 3 »

на землях муниципальной собственности

на срок 11 месяцев с 21.04.2023г. по 20.03.2024г.

Местоположение: Пермский край, Пермский муниципальный округ, д. Тупица, ул. Подгорная

Приложение: схема предполагаемых к использованию земель или части земельного участка.

Особые условия использования:

- 1) При установке газопровода учесть параметры ширины проезда улично-дорожной сети, во избежание сужения полосы отвода дороги.
- 2) При условии получения разрешения на производство земляных работ.

Заместитель председателя комитета
имущественных отношений администрации
Пермского муниципального округа



М.В. Королева

(подпись, печать)

Схема предполагаемых к использованию земель или части земельного участка

Объект: Газопровод давлением до 1.2 Мпа. для размещения которого не требуется разрешения на строительство к

жилому дому по адресу: Пермский край, Пермский муниципальный округ, д. Тупица, ул. Подгорная, 3;

Местоположение: Пермский край, Пермский муниципальный округ, д. Тупица, ул. Подгорная.

Площадь земель или части земельного участка: 25 м²

Категория земель: земли населенных пунктов;


Вид разрешенного использования: -

Каталог координат, м

| | | |
|----|-----------|------------|
| 1 | 537731.44 | 2237161.40 |
| н1 | 537736.96 | 2237164.23 |
| н2 | 537735.09 | 2237167.80 |
| н3 | 537729.53 | 2237164.94 |
| 1 | 537731.44 | 2237161.40 |

Граница н3-1 – земельный участок с кадастровым номером 59:32:3020003:164;

Граница 1-н3 – земельный участок с кадастровым номером 59:32:3020003:174;

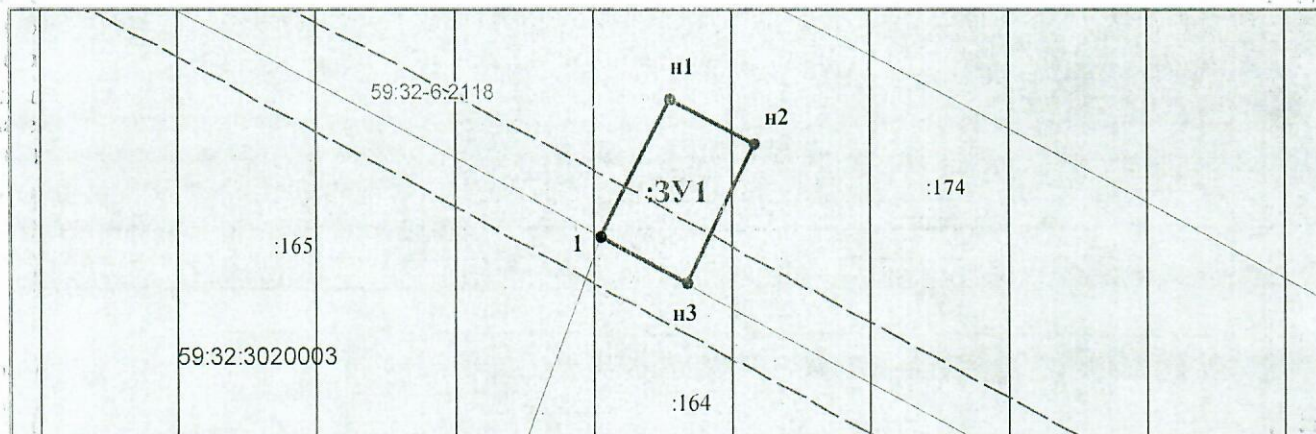

Масштаб 1:300

Условные обозначения:

- Граница охранных и территориальных зон
- Существующая часть границы, сведения о которой достаточны для определения её
- Характерная точка границы, сведения о которой позволяют однозначно определить ее положение
- :13 Кадастровый номер земельного участка
- Граница кадастрового деления
- 59:01.2912592 Номер кадастрового квартала по сведениям ГКН
- н1 Обозначение характерной точки границ
- Граница образуемого земельного участка
- :3У1 Обозначение образуемого земельного участка
- Ж-5 Обозначение территориальной зоны
- 59:01-6.6930 Обозначение охранный зоны

Заявитель: АО "Газпром газораспределение Пермь" по доверенности А.К. Порубов

(подпись, расшифровка подписи)

МП (для юридических лиц и индивидуальных предпринимателей)

