



**КОМИТЕТ ИМУЩЕСТВЕННЫХ ОТНОШЕНИЙ
АДМИНИСТРАЦИИ ПЕРМСКОГО МУНИЦИПАЛЬНОГО ОКРУГА**

РЕШЕНИЕ

о размещении объектов № 814

Пермский край
Пермский округ

25.04.2023

Комитет имущественных отношений администрации Пермского муниципального округа разрешает Акционерному обществу «Газпром газораспределение Пермь» (ИНН 5902183841, ОГРН 1025900512670, почтовый адрес: 614000, г. Пермь, ул. Петропавловская, 43)

размещение объекта «Газопровод давлением до 1.2 Мпа, для размещения которого не требуется разрешения на строительство»

на землях государственная собственность на которые не разграничена

на срок 1 год с 25.04.2023г. по 24.04.2024г.

Местоположение: Пермский край, м.о. Пермский, с. Ляды, ул. 3-я Водная, д. 7

Приложение: схема предполагаемых к использованию земель или части земельного участка.

Особые условия использования:

1) При установке газопровода учесть параметры ширины проезда улично-дорожной сети, во избежание сужения полосы отвода дороги.

2) При условии получения разрешения на производство земляных работ.

Заместитель председателя комитета
имущественных отношений администрации
Пермского муниципального округа



(подпись, печать)

М.В. Королева

Схема предполагаемых к использованию земель или части земельного участка

Объект: Газопровод давлением до 1,2 Мпа, для размещения которого не требуется разрешения на строительство

Местоположение: расположенных по адресу: Пермский край, м.о. Пермский, с. Ляды, ул. 3-я Водная, д. 7 Каталог координат, м

Площадь земель или части земельного участка, кв.м.: 324

Категория земель: земли населенных пунктов

Вид разрешенного использования: -


Описание границ смежных землепользователей:

- От точки н1 до точки н3 - земельный участок с кадастровым номером 59:32:1020001:293
- От точки н3 до точки н8 - земельный участок с кадастровым номером 59:32:1020001:3532
- От точки н8 до точки н11 - земельный участок с кадастровым номером 59:32:1020001:3529
- От точки н11 до точки н1 - земельный участок с кадастровым номером 59:32:1020001:3532

№ точки границы	X	Y
n1	526620.86	2254794.12
n2	526621.38	2254795.24
n3	526622.53	2254797.74
n4	526622.07	2254797.99
n5	526627.18	2254809.60
n6	526634.29	2254826.35
n7	526641.58	2254841.31
n8	526652.25	2254864.51
n9	526653.67	2254867.59
n10	526649.93	2254869.15
n11	526648.14	2254865.24
n12	526637.96	2254843.01
n13	526630.65	2254828.01
n14	526623.50	2254811.18
n15	526616.91	2254796.19
n1	526620.86	2254794.12

Условные обозначения:

- предполагаемый участок земель, на которых планируется размещение объекта
- :293 - границы и номер земельного участка, сведения о которых внесены в ЕГРН
- :2932 - границы и номер объекта капитального строительства, сведения о которых внесены в ЕГРН
- граница кадастрового квартала
- 59:32-6.5494 - зоны с особыми условиями использования территории, сведения о которых внесены в ЕГРН
- :3У1 - обозначение запрашиваемого земельного участка
- н1 - характерная точка границ земель или части земельного участка
- 59:32:1020001 - номер кадастрового квартала

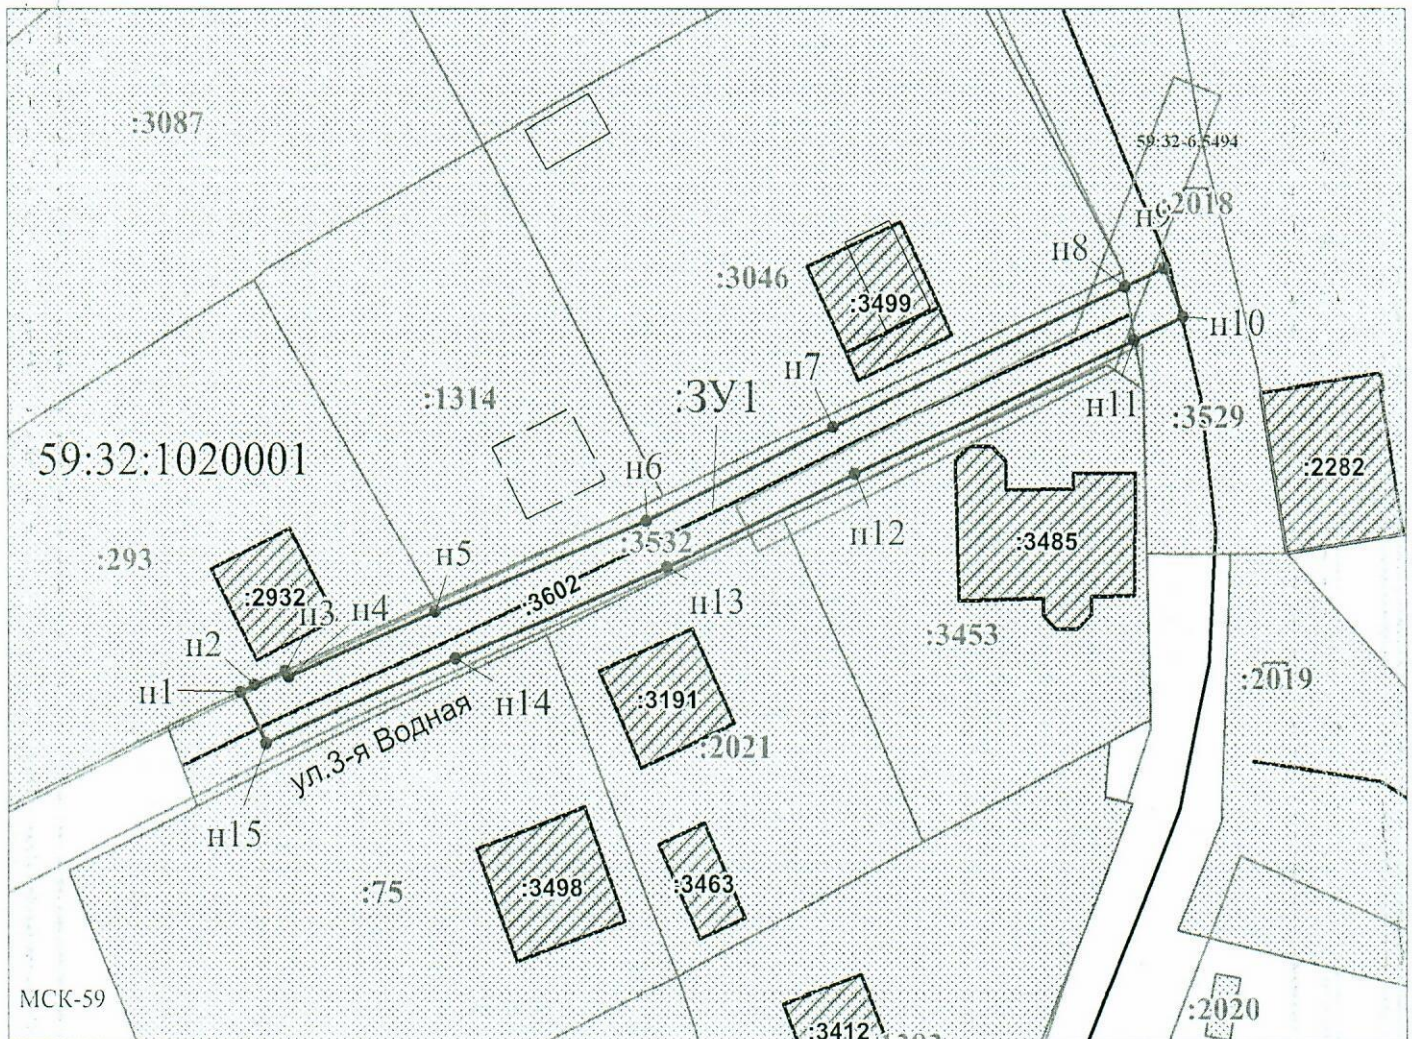

Заявитель: _____ / Егошина И.В.
 МП (подпись, расшифровка подписи)
 (для юридических лиц и индивидуальных предпринимателей)

Масштаб 1:600