



**КОМИТЕТ ИМУЩЕСТВЕННЫХ ОТНОШЕНИЙ
АДМИНИСТРАЦИИ ПЕРМСКОГО МУНИЦИПАЛЬНОГО ОКРУГА**

РЕШЕНИЕ

о размещении объектов № 829

Пермский край
Пермский округ

26.04.2023

Комитет имущественных отношений администрации Пермского муниципального округа разрешает Акционерному обществу «Газпром газораспределение Пермь» (ИНН 5902183841, ОГРН 1025900512670, почтовый адрес: 614000, г. Пермь, ул. Петропавловская, 43)

размещение объекта «Газопровод давлением до 1,2 Мпа, для размещения которого не требуется разрешения на строительство».

на землях государственная собственность на которые не разграничена

на срок 1 год с 26.04.2023 г. по 25.04.2024 г.

Местоположение: расположенных по адресу: Пермский край, м.о. Пермский, пос. Лесочасток 831, ул. Советская, дом 5.

Приложение: схема предполагаемых к использованию земель или части земельного участка.

Особые условия использования:

1) При установке газопровода учесть параметры ширины проезда улично-дорожной сети, во избежание сужения полосы отвода дороги.

2) При условии получения разрешения на производство земляных работ.

Заместитель председателя комитета,
начальник отдела муниципального
земельного контроля



М.В. Королева
(подпись, печать)

Схема предполагаемых к использованию земель или части земельного участка

Объект: Газопровод давлением до 1,2 Мпа, для размещения которого не требуется разрешения на строительство

Местоположение: расположенных по адресу: Пермский край, м.о. Пермский, пос Лесоучасток 831, ул. Советская, дом 5

Площадь земель или части земельного участка, кв.м.: 366

Категория земель: земли населенных пунктов

Вид разрешенного использования: -

Описание границ смежных землепользователей:

От точки н1 до точки н4 - земельный участок с кадастровым номером 59:32:1850001:224

От точки н4 до точки н5 - земли общего пользования

От точки н5 до точки н10 - земельный участок с кадастровым номером 59:32:1850001:512

От точки н10 до точки н11 - земельный участок с кадастровым номером 59:32:1850001:510


От точки н11 до точки н1 - земли общего пользования

Каталог координат, м

| № точки границы | X | Y |
|-----------------|-----------|------------|
| н1 | 510275.38 | 2251997.51 |
| н2 | 510278.87 | 2251998.12 |
| н3 | 510279.08 | 2251997.01 |
| н4 | 510318.75 | 2252002.15 |
| н5 | 510318.14 | 2252007.46 |
| н6 | 510290.67 | 2252004.29 |
| н7 | 510285.82 | 2252003.21 |
| н8 | 510285.11 | 2252006.19 |
| н9 | 510284.70 | 2252009.48 |
| н10 | 510278.79 | 2252008.31 |
| н11 | 510265.31 | 2252005.71 |
| н12 | 510265.90 | 2251998.94 |
| н13 | 510275.18 | 2251999.75 |
| н1 | 510275.38 | 2251997.51 |

Условные обозначения:

- предполагаемый участок земель, на которых планируется размещение объекта
- :224 - границы и номер земельного участка, сведения о которых внесены в ЕГРН
- :548 - границы и номер объекта капитального строительства, сведения о которых внесены в ЕГРН
- граница кадастрового квартала
- 59:32-6.1015 - зоны с особыми условиями использования территории, сведения о которых внесены в ЕГРН
- :3У1 - обозначение запрашиваемого земельного участка
- н1 - характерная точка границ земель или части земельного участка
- 59:32:1850001 - номер кадастрового квартала

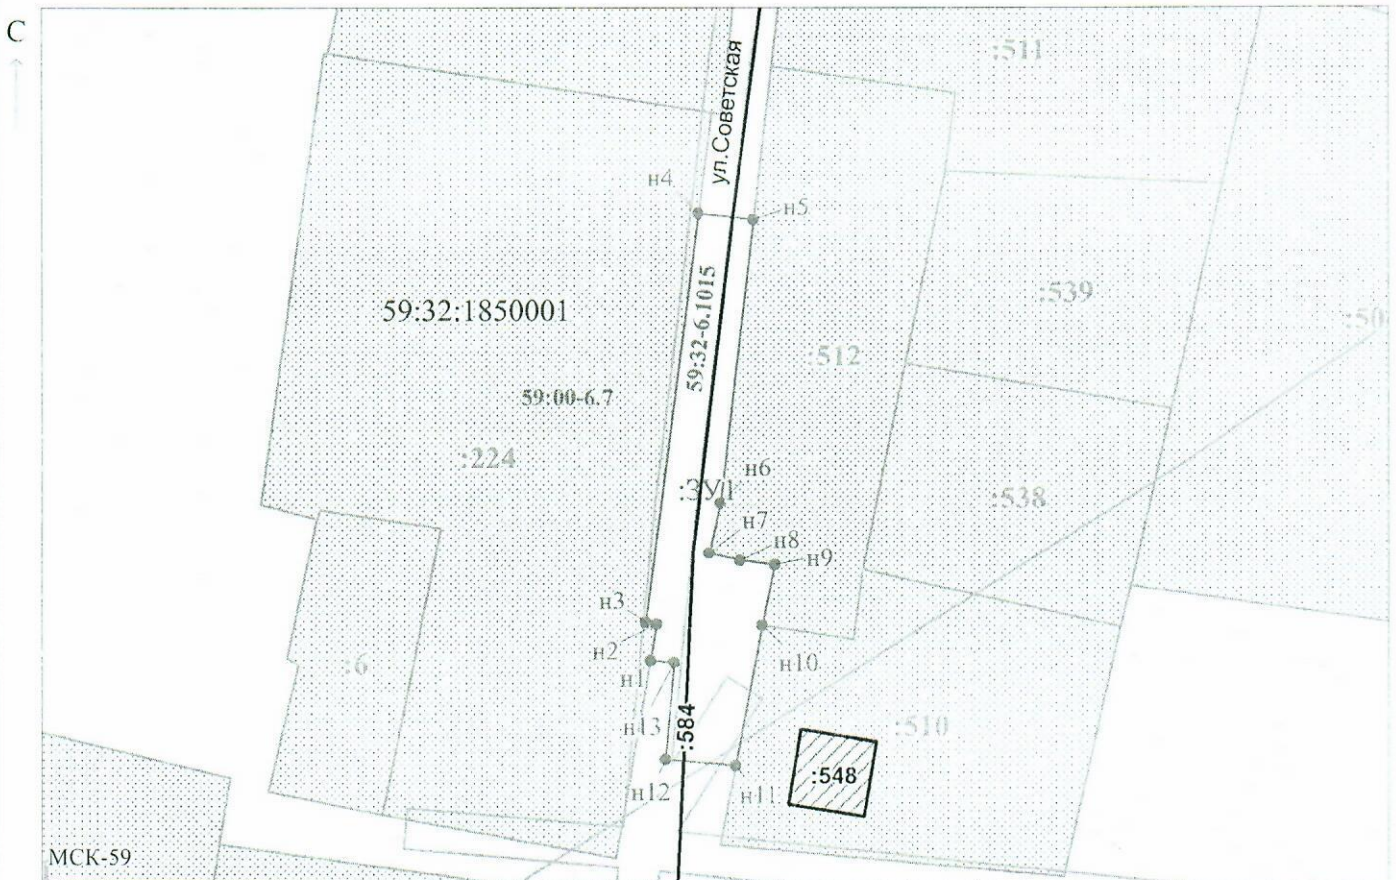

Масштаб 1:700

Заявитель: _____ / Егошина И.В.
 МП (подпись, расшифровка подписи)
 (для юридических лиц и индивидуальных предпринимателей)