



**КОМИТЕТ ИМУЩЕСТВЕННЫХ ОТНОШЕНИЙ  
АДМИНИСТРАЦИИ ПЕРМСКОГО МУНИЦИПАЛЬНОГО ОКРУГА**

**РЕШЕНИЕ**

о размещении объектов № 830

Пермский край  
Пермский округ

26.04.2023

Комитет имущественных отношений администрации Пермского муниципального округа разрешает Акционерному обществу «Газпром газораспределение Пермь» (ИНН 5902183841, ОГРН 1025900512670, почтовый адрес: 614000, г. Пермь, ул. Петропавловская, 43)

размещение объекта «Газопровод давлением до 1.2 Мпа, для размещения которого не требуется разрешения на строительство»

на землях государственная собственность на которые не разграничена

на срок 1 год с 26.04.2023г. по 25.04.2024г.

Местоположение: Пермский край, м.о. Пермский, с. Ляды, ул. 3-я Карьерная, д. 8

Приложение: схема предполагаемых к использованию земель или части земельного участка.

Особые условия использования:

1) При установке газопровода учесть параметры ширины проезда улично-дорожной сети, во избежание сужения полосы отвода дороги.

2) При условии получения разрешения на производство земляных работ.

Заместитель председателя комитета  
имущественных отношений администрации  
Пермского муниципального округа



М.В. Королева  
(подпись, печать)

М.В. Королева



# Схема предполагаемых к использованию земель или части земельного участка

Объект: Газопровод давлением до 1.2 Мпа, для размещения которого не требуется разрешения на строительство

Местоположение: расположенных по адресу: Пермский край, м.о. Пермский, с. Ляды, ул. 3-я Карьерная, д. 8

Каталог координат, м

Площадь земель или части земельного участка, кв.м.: 396

Категория земель: земли населенных пунктов

Вид разрешенного использования: -


Описание границ смежных землепользователей:

- От точки н1 до точки н3 - земельный участок с кадастровым номером 59:32:1020001:3663
- От точки н3 до точки 5 - земельный участок с кадастровым номером 59:32:1020001:3569
- От точки н5 до точки 8 - земельный участок с кадастровым номером 59:32:0000000:15142
- От точки н8 до точки 10 - земельный участок с кадастровым номером 59:32:1020002:66
- От точки н10 до точки н14 - земли общего пользования
- От точки н14 до точки н1 - земельный участок с кадастровым номером 59:32:0000000:15142

| № точки границы | X         | Y          |
|-----------------|-----------|------------|
| н1              | 526512.91 | 2254640.88 |
| н2              | 526511.77 | 2254639.69 |
| н3              | 526510.31 | 2254641.06 |
| н4              | 526508.72 | 2254639.20 |
| н5              | 526509.91 | 2254638.18 |
| н6              | 526511.34 | 2254636.95 |
| н7              | 526510.40 | 2254636.01 |
| н8              | 526513.22 | 2254633.19 |
| н9              | 526528.84 | 2254649.46 |
| н10             | 526530.58 | 2254651.33 |
| н11             | 526532.63 | 2254652.74 |
| н12             | 526553.78 | 2254676.12 |
| н13             | 526554.66 | 2254677.35 |
| н14             | 526560.02 | 2254684.88 |
| н15             | 526574.61 | 2254707.89 |
| н16             | 526571.32 | 2254710.10 |
| н17             | 526556.70 | 2254687.12 |
| н18             | 526550.66 | 2254678.62 |
| н19             | 526529.83 | 2254655.60 |
| н20             | 526525.84 | 2254652.15 |
| н21             | 526514.14 | 2254639.83 |
| н1              | 526512.91 | 2254640.88 |

### Условные обозначения:

- |  |   |  |
|--|---|--|
| <ul style="list-style-type: none"> <li><span style="border: 1px solid black; display: inline-block; width: 20px; height: 10px; margin-right: 5px;"></span> - предполагаемый участок земель, на которых планируется размещение объекта</li> <li><span style="border: 1px solid black; display: inline-block; width: 20px; height: 10px; margin-right: 5px; background-color: #e0e0e0;"></span> - границы и номер земельного участка, сведения о которых внесены в ЕГРН</li> <li><span style="border: 1px solid black; display: inline-block; width: 20px; height: 10px; margin-right: 5px; background-color: #e0e0e0; border-style: dashed;"></span> - границы и номер объекта капитального строительства, сведения о которых внесены в ЕГРН</li> <li><span style="border-bottom: 1px solid black; display: inline-block; width: 20px; margin-right: 5px;"></span> - граница кадастрового квартала</li> </ul> | <ul style="list-style-type: none"> <li><span style="border: 1px solid black; display: inline-block; width: 20px; height: 10px; margin-right: 5px; background-color: #e0e0e0;"></span> 59.32.2.857</li> <li><span style="border: 1px solid black; display: inline-block; width: 20px; height: 10px; margin-right: 5px; background-color: #e0e0e0;"></span> :3У1</li> <li><span style="display: inline-block; width: 0; height: 0; border-left: 5px solid transparent; border-right: 5px solid transparent; border-bottom: 8px solid black; margin-right: 5px;"></span> н1</li> <li><span style="border: 1px solid black; display: inline-block; width: 20px; height: 10px; margin-right: 5px; background-color: #e0e0e0;"></span> 59:32:1020001</li> </ul> | <ul style="list-style-type: none"> <li>- зоны с особыми условиями использования территории, сведения о которых внесены в ЕГРН</li> <li>- обозначение запрашиваемого земельного участка</li> <li>- характерная точка границ земель или части земельного участка</li> <li>- номер кадастрового квартала</li> </ul> |
|--|---|--|

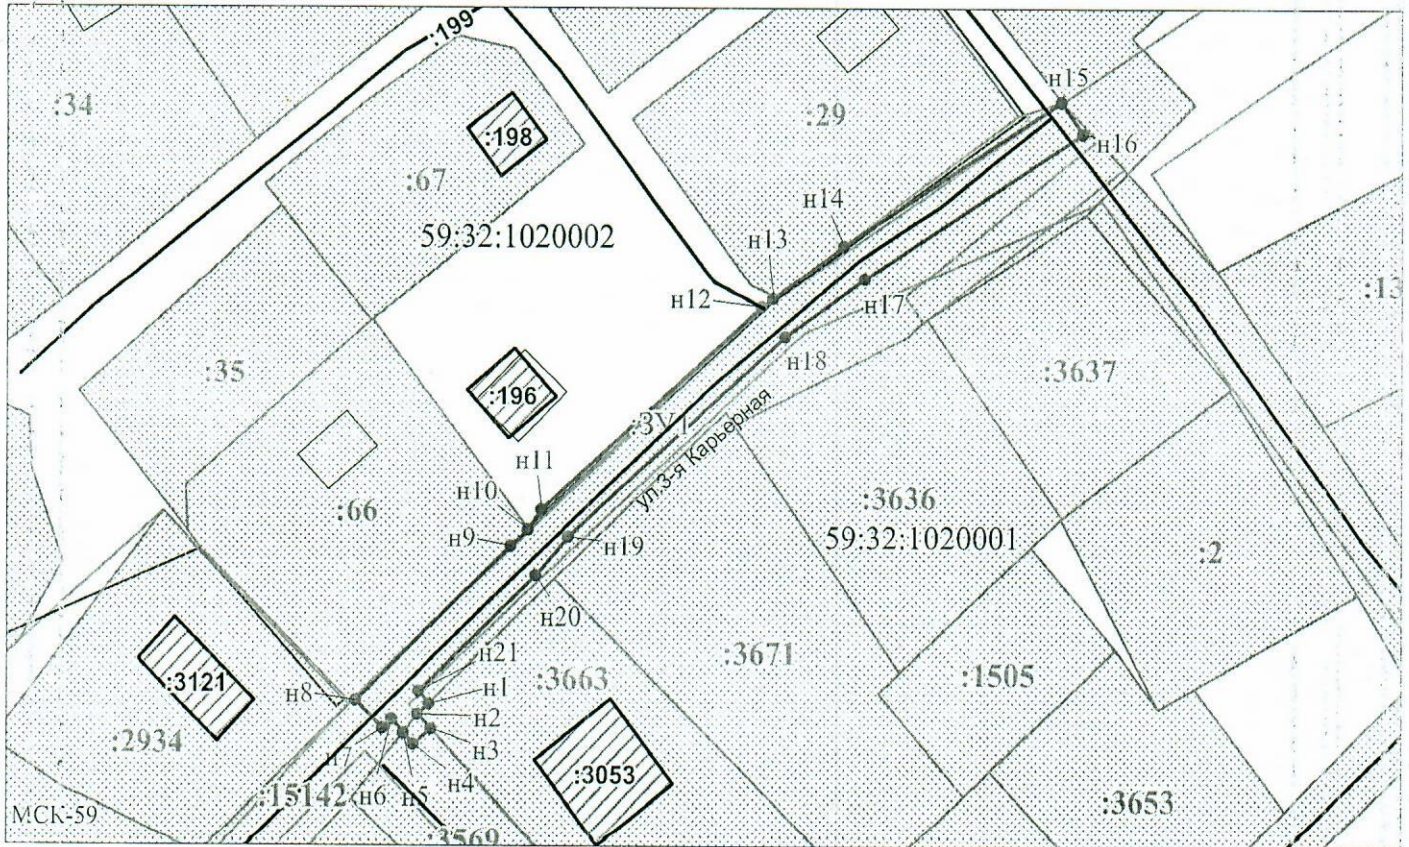

Масштаб 1:800

Заявитель: \_\_\_\_\_ / Егошина И.В.  
 \_\_\_\_\_  
 МП (подпись, расшифровка подписи)  
 (для юридических лиц и индивидуальных предпринимателей)