



**КОМИТЕТ ИМУЩЕСТВЕННЫХ ОТНОШЕНИЙ  
АДМИНИСТРАЦИИ ПЕРМСКОГО МУНИЦИПАЛЬНОГО ОКРУГА**

**РЕШЕНИЕ**  
о размещении объектов № 832

Пермский край  
Пермский округ

26.04.2023

Комитет имущественных отношений администрации Пермского муниципального округа разрешает Акционерному обществу «Газпром газораспределение Пермь» (ИНН 5902183841, ОГРН 1025900512670, почтовый адрес: 614000, г. Пермь, ул. Петропавловская, 43)

размещение объекта «Газопровод давлением до 1.2 Мпа, для размещения которого не требуется разрешения на строительство»

на землях государственная собственность на которые не разграничена

на срок 1 год с 26.04.2023г. по 25.04.2024г.

Местоположение: Пермский край, м.о. Пермский, с. Ляды, ул. 7-я Карьерная, д. 2

Приложение: схема предполагаемых к использованию земель или части земельного участка.

Особые условия использования:

- 1) При установке газопровода учесть параметры ширины проезда улично-дорожной сети, во избежание сужения полосы отвода дороги.
- 2) При условии получения разрешения на производство земляных работ.

Заместитель председателя комитета  
имущественных отношений администрации  
Пермского муниципального округа



Королева  
(подпись, печать)

М.В. Королева

# Схема предполагаемых к использованию земель или части земельного участка

Объект: Газопровод давлением до 1.2 Мпа, для размещения которого не требуется разрешения на строительство

Местоположение: расположенных по адресу: Пермский край, м.о. Пермский, с. Ляды, ул. 7-я Карьерная, д. 2

Площадь земель или части земельного участка, кв.м.: 19

Категория земель: земли населенных пунктов

Вид разрешенного использования: -

Описание границ смежных землепользователей:

От точки н1 до точки н2 - земельный участок с кадастровым номером 59:32:1020001:131


От точки н2 до точки н1 - земельный участок с кадастровым номером 59:32:1020001:3529

Каталог координат, м

№ точки границы	X	Y
н1	526369.81	2254879.50
н2	526372.99	2254877.06
н3	526375.88	2254880.78
н4	526372.66	2254883.13
н1	526369.81	2254879.50

**Условные обозначения:**

- |   |   |  |
|---|---|--|
| <p> - предполагаемый участок земель, на которых планируется размещение объекта</p> <p>:131 - границы и номер земельного участка, сведения о которых внесены в ЕГРН</p> <p>:3120 - границы и номер объекта капитального строительства, сведения о которых внесены в ЕГРН</p> <p> - граница кадастрового квартала</p> | <p>59.32.2.857 - зоны с особыми условиями использования территории, сведения о которых внесены в ЕГРН</p> <p>:3У1 - обозначение запрашиваемого земельного участка</p> <p> н1 - характеристическая точка границ земель или части земельного участка</p> <p>59:32:1020001 - номер кадастрового квартала</p> |  |
|---|---|--|

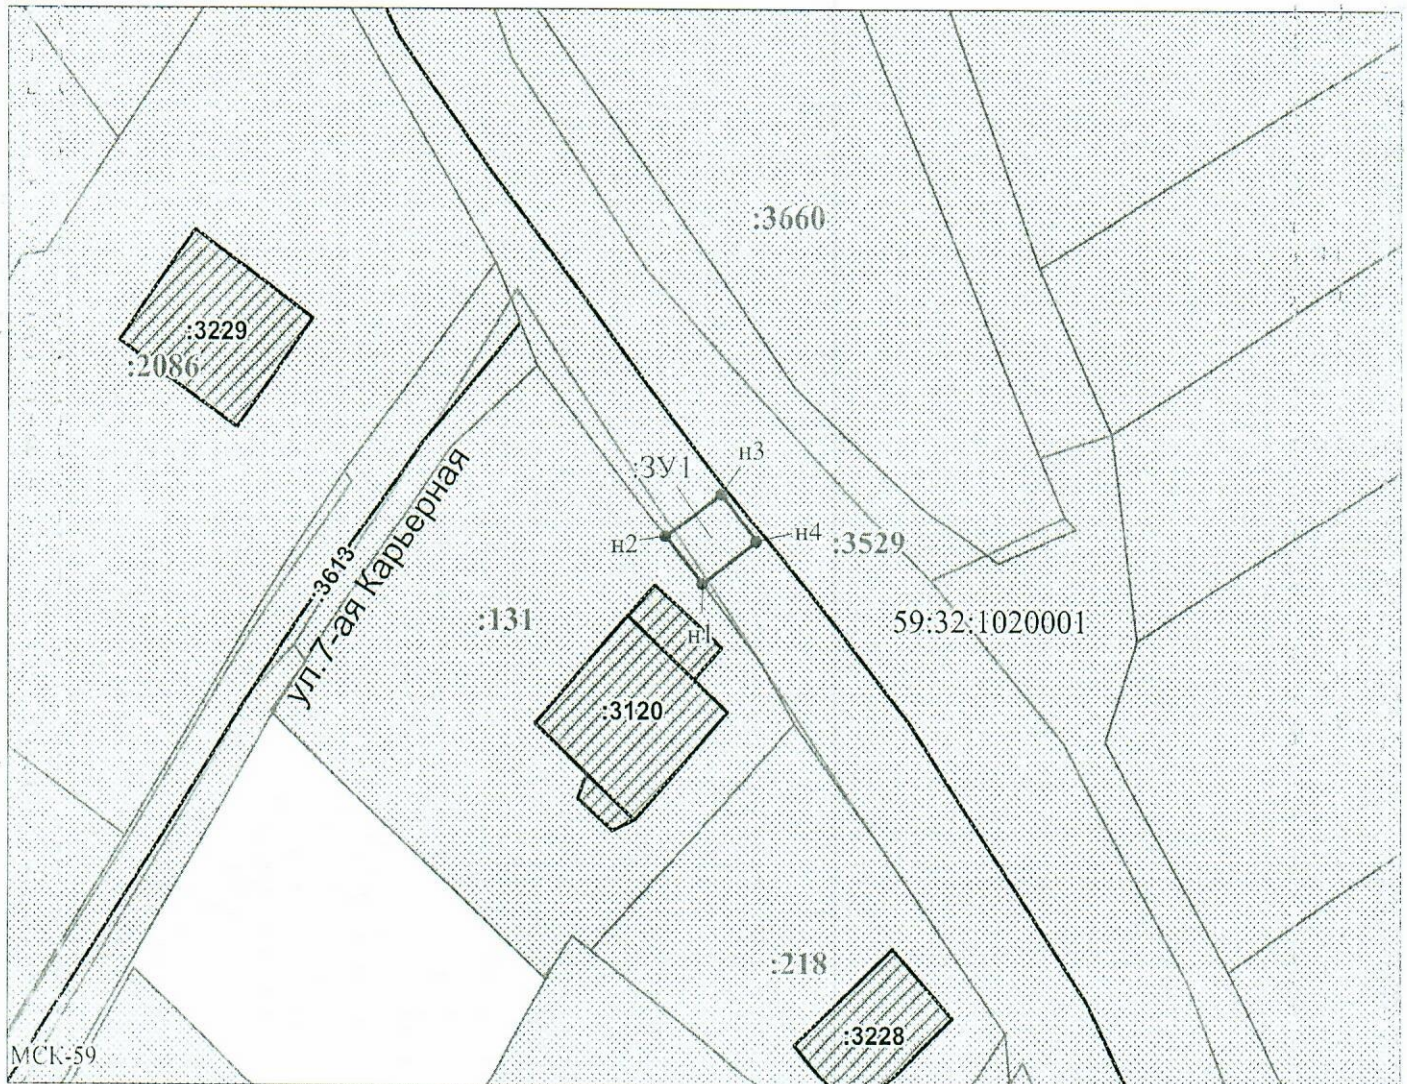

Масштаб 1:800

Заявитель: \_\_\_\_\_ / Егошина И.В.

МП (подпись, расшифровка подписи)

(для юридических лиц

и индивидуальных предпринимателей)