



**КОМИТЕТ ИМУЩЕСТВЕННЫХ ОТНОШЕНИЙ  
АДМИНИСТРАЦИИ ПЕРМСКОГО МУНИЦИПАЛЬНОГО ОКРУГА**

**РЕШЕНИЕ**

о размещении объектов № 838

Пермский край  
Пермский округ

26.04.2023

Комитет имущественных отношений администрации Пермского муниципального округа разрешает Открытому акционерному обществу «Межрегиональная распределительная сетевая компания Урала» (ИНН 6671163413, ОГРН 1056604000970, почтовый адрес: 620026, г. Екатеринбург, ул. Мамина Сибиряка, д. 140)

размещение объекта: «Строительство ВЛ 0,4 кВ с установкой ПУ для электроснабжения с. Кояново (4500078121)»

на землях муниципальной собственности и государственная собственность на которые не разграничена

на срок бессрочно

Местоположение: Пермский край, м.о. Пермский, с. Кояново

Приложение: схема предполагаемых к использованию земель или земельных участков.

Особые условия использования:

1) При установке опор электросетевого хозяйства учесть параметры ширины проезда улично-дорожной сети, во избежание сужения полосы отвода дороги. Установить опоры на расстоянии не более 2 метров от границ земельного участка.

2) При условии получения разрешения на производство земляных работ.

Заместитель председателя комитета  
имущественных отношений администрации  
Пермского муниципального округа



М.В. Королева

(подпись, печать)

## СХЕМА ГРАНИЦ

предполагаемых к использованию земель или части земельного участка на кадастровом плане территории

Объект: Строительство ВЛ 0,4 кВ с установкой ПУ для электроснабжения с. Кояново (4500078121)

Местоположение: Пермский край, м.о. Пермский, с.Кояново

Кадастровый квартал: 59:32:3910001, 59:32:0660001

Кадастровый номер земельного участка: 59:32:3910001:51

Площадь земельного участка: 160 кв.м.

Вид разрешенного использования: Воздушная линия электропередач, для размещения которой не требуется разрешение на строительство

Категория земель: Земли населенных пунктов

Обозначение характерных точек границ	Координаты, м	
	X	Y
н1	492819.66	2236415.93
н2	492817.74	2236414.95
н3	492816.11	2236414.11
н4	492823.93	2236397.54
н5	492826.23	2236398.75
н6	492835.65	2236381.36
н7	492833.23	2236380.51
н8	492833.92	2236378.56
н9	492836.65	2236379.52
н10	492837.48	2236378.03
н11	492844.70	2236378.38
н12	492852.65	2236378.77
н13	492852.45	2236382.77
н14	492849.14	2236382.60
н15	492848.80	2236382.28
н16	492848.63	2236382.58
н17	492835.71	2236381.95

### Описание границ смежных землепользователей:

от т.н1 до т.н2 – земельный участок 59:32:3910001:260

от т.н2 до т.н3 – земельный участок 59:32:3910001:262

от т.н3 до т.н4 – земельный участок 59:32:3910001:51

от т.н4 до т.н10 – земельный участок 59:32:3910001:247

от т.н10 до т.н11 – земельный участок 59:32:3910001:51


от т.н11 до т.н14 – территория общего пользования

от т.н14 до т.н16 – земельный участок 59:32:3910001:246

от т.н16 до т.н1 – земельный участок 59:32:3910001:51

Система координат: МСК-59

Схема границ земельного участка

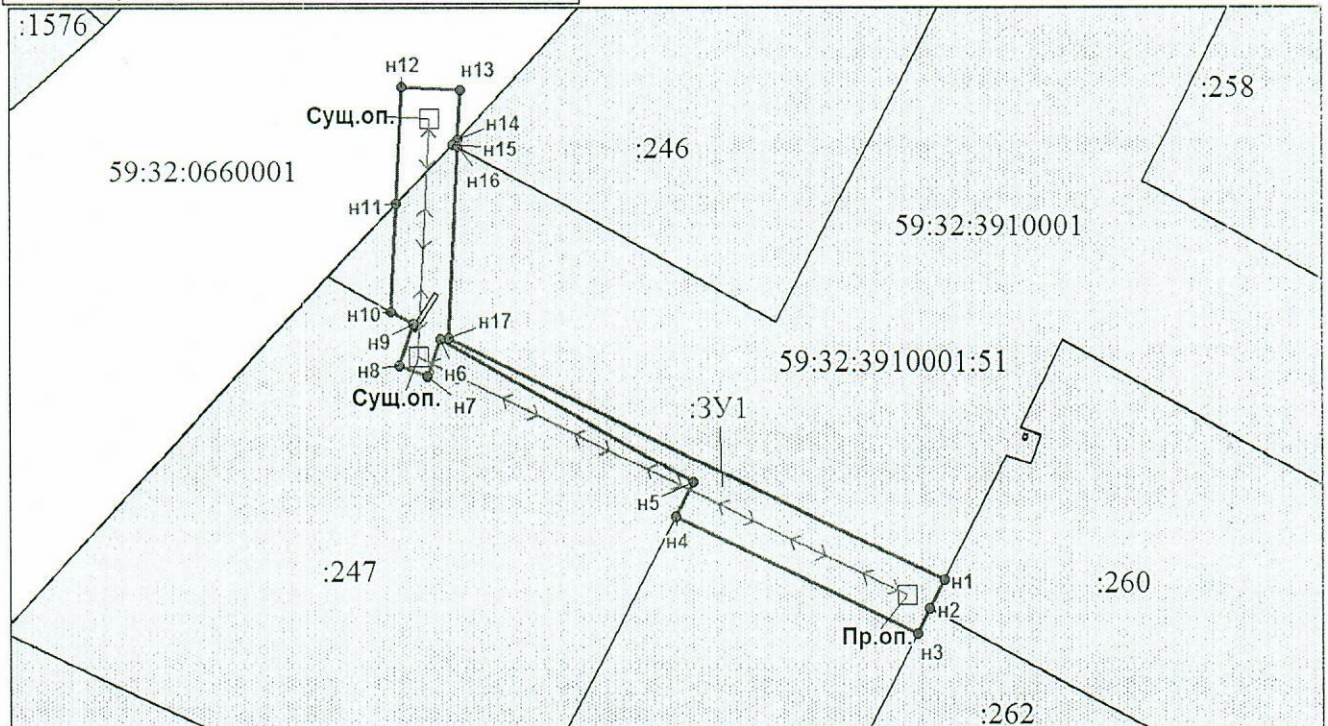

Масштаб 1:500

### Условные обозначения

- н1 Обозначение характерной точки границы образуемого земельного участка
- Граница образуемого земельного участка, предполагаемого к использованию
- :3У1 Обозначение образуемого земельного участка
- ← → ← Местоположение инженерного сооружения (ВЛ-0,4 кВ)
- :12 Обозначение границы и номера земельного участка
- 59:32:3960006 Обозначение границы и номера кадастрового квартала



Заявитель: \_\_\_\_\_

Л.В. Юнусова