



**КОМИТЕТ ИМУЩЕСТВЕННЫХ ОТНОШЕНИЙ
АДМИНИСТРАЦИИ ПЕРМСКОГО МУНИЦИПАЛЬНОГО ОКРУГА**

РЕШЕНИЕ

о размещении объектов № 839

Пермский край
Пермский округ

26.04.2023

Комитет имущественных отношений администрации Пермского муниципального округа разрешает Открытому акционерному обществу «Межрегиональная распределительная сетевая компания Урала» (ИНН 6671163413, ОГРН 1056604000970, почтовый адрес: 620026, г. Екатеринбург, ул. Мамина Сибиряка, д. 140)

размещение объекта: «Строительство ВЛ 0,4 кВ с установкой ПУ для электроснабжения п. Сылва (4500078765)»

на землях государственная собственность на которые не разграничена

на срок бессрочно

Местоположение: Пермский край, Пермский муниципальный округ, п. Сылва

Приложение: схема предполагаемых к использованию земель или земельных участков.

Особые условия использования:

1) При установке опор электросетевого хозяйства учесть параметры ширины проезда улично-дорожной сети, во избежание сужения полосы отвода дороги. Установить опоры на расстоянии не более 2 метров от границ земельного участка.

2) При условии получения разрешения на производство земляных работ.

Заместитель председателя комитета
имущественных отношений администрации
Пермского муниципального округа



М.В. Королева

(подпись, печать)

предполагая земель к использованию земель или части земельного участка на кадастровом плане территории

Объект: Строительство ВЛ 0,4 кВ с установкой ПУ для электроснабжения п. Сыла (4500078765)

Местоположение: Пермский край, Пермский муниципальный округ, п. Сыла

Кадастровый квартал: 59:32:0050027


Площадь земельного участка: 41 кв.м.

Выд разрешенного использования: Воздушная линия электропередач для размещения которой не требуется разрешение на строительство

Категория земель: Земли населенных пунктов

От т.п1 до т.п4 – земли общего пользования,
 От т.п4 до т.п1 – земли общего пользования,
 От т.п5 до т.п6 – земельный участок 59:32:0050027:15890;
 От т.п6 до т.п7 – земельный участок 59:32:0050027:15894;
 От т.п7 до т.п8 – земли общего пользования,
 От т.п8 до т.п9 – земельный участок 59:32:0050027:164
 От т.п9 до т.п5 – земли общего пользования.

Схема границ земельного участка

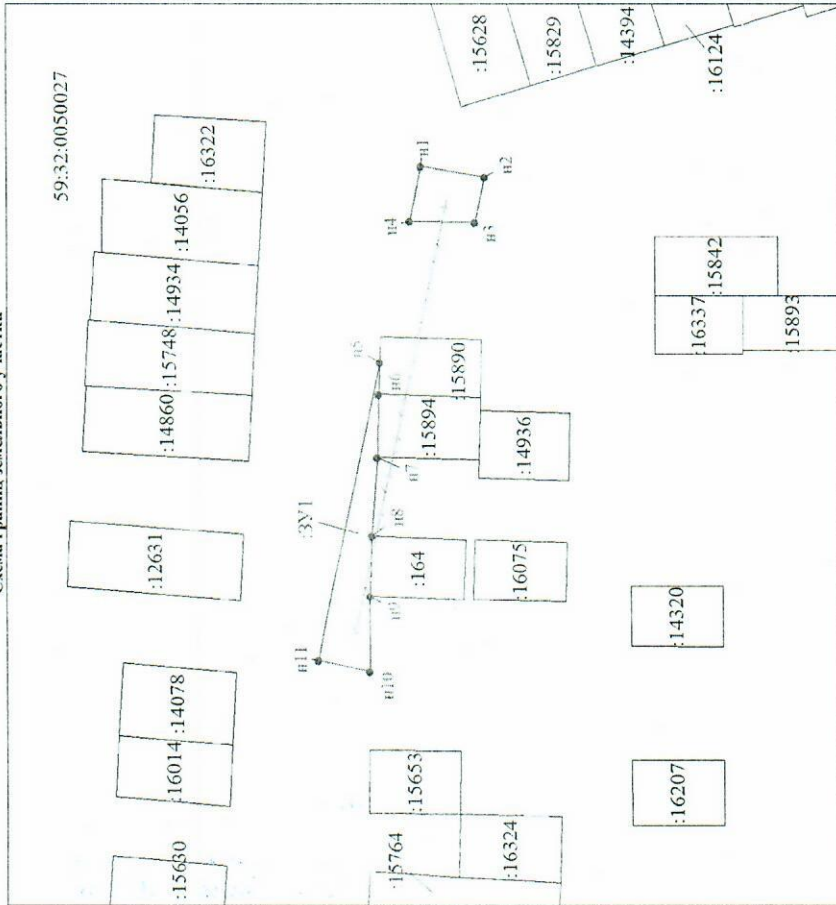

Масштаб 1:300

Условные обозначения:

- граница образуемого земельного участка, предполагаемого к использованию
- существующая часть границы, являющаяся в ЕПРН сведения о которой достояны для определения ее местоположения
- обозначение образуемого земельного участка
- обозначение характерной точки границы образуемого земельного участка
- ВЛ 0,4кВ
- кадастровый номер земельного участка
- номер кадастрового квартала
- граница кадастрового квартала

Система координат: МСК 59

n1	520153.93	2261281.90
n2	520150.01	2261281.23
n3	520150.60	2261278.53
n4	520154.63	2261278.63
n1	520153.93	2261281.90
n5	520156.45	2261270.17
n6	520156.50	2261268.24
n7	520156.59	2261264.44
n8	520156.92	2261259.64
n9	520157.06	2261255.97
n10	520157.09	2261251.56
n11	520160.25	2261252.18
n5	520156.45	2261270.17

Заявитель: представитель по доверенности М.П. Гилева А.Д. (расшифровка подписи)

