



**КОМИТЕТ ИМУЩЕСТВЕННЫХ ОТНОШЕНИЙ
АДМИНИСТРАЦИИ ПЕРМСКОГО МУНИЦИПАЛЬНОГО ОКРУГА**

РЕШЕНИЕ

о размещении объектов № 844

Пермский край
Пермский округ

26.04.2023

Комитет имущественных отношений администрации Пермского муниципального округа разрешает Открытому акционерному обществу «Межрегиональная распределительная сетевая компания Урала» (ИНН 6671163413, ОГРН 1056604000970, почтовый адрес: 620026, г. Екатеринбург, ул. Мамина Сибиряка, д. 140)

размещение объекта: «Строительство ВЛ 0,4 кВ с установкой ПУ для электроснабжения деревни Ерепеты (4500078141)»

на землях муниципальной собственности
на срок бессрочно

Местоположение: Пермский край, Пермский муниципальный округ, д. Ерепеты

Приложение: схема предполагаемых к использованию земель или земельных участков.

Особые условия использования:

1) При установке опор электросетевого хозяйства учесть параметры ширины проезда улично-дорожной сети, во избежание сужения полосы отвода дороги. Установить опоры на расстоянии не более 2 метров от границ земельного участка.

2) При условии получения разрешения на производство земляных работ.

Заместитель председателя комитета
имущественных отношений администрации
Пермского муниципального округа



М.В. Королева

(подпись, печать)

СХЕМА


предполагаемых к использованию земель и части земельного участка

Объект: Строительство ВЛ 0,4 кВ с установкой ПУ для электрооборудования для электрооборудования для электрооборудования
Местоположение: Пермский край, Пермский р-н, д. Ерпеты
Площадь земель: ЗУ1=316 м²
Категория земель: Земли населенных пунктов

Вид разрешенного использования: Воздушная линия электропередач, для размещения которой не требуется разрешение на строительство

Обозначение характерных точек границ	Координаты, м		Обозначение характерных точек границ	Координаты, м	
	X	Y		X	Y
n1	515961.82	2261367.42	n7	515954.02	2261266.84
n2	515958.99	2261367.58	n8	515953.94	2261265.15
n3	515958.95	2261366.76	n9	515957.17	2261265.03
n4	515958.21	2261351.77	n10	515958.19	2261283.01
n5	515956.48	2261316.80	n11	515959.83	2261324.08
n6	515954.76	2261281.83			

Система координат: МСК-59

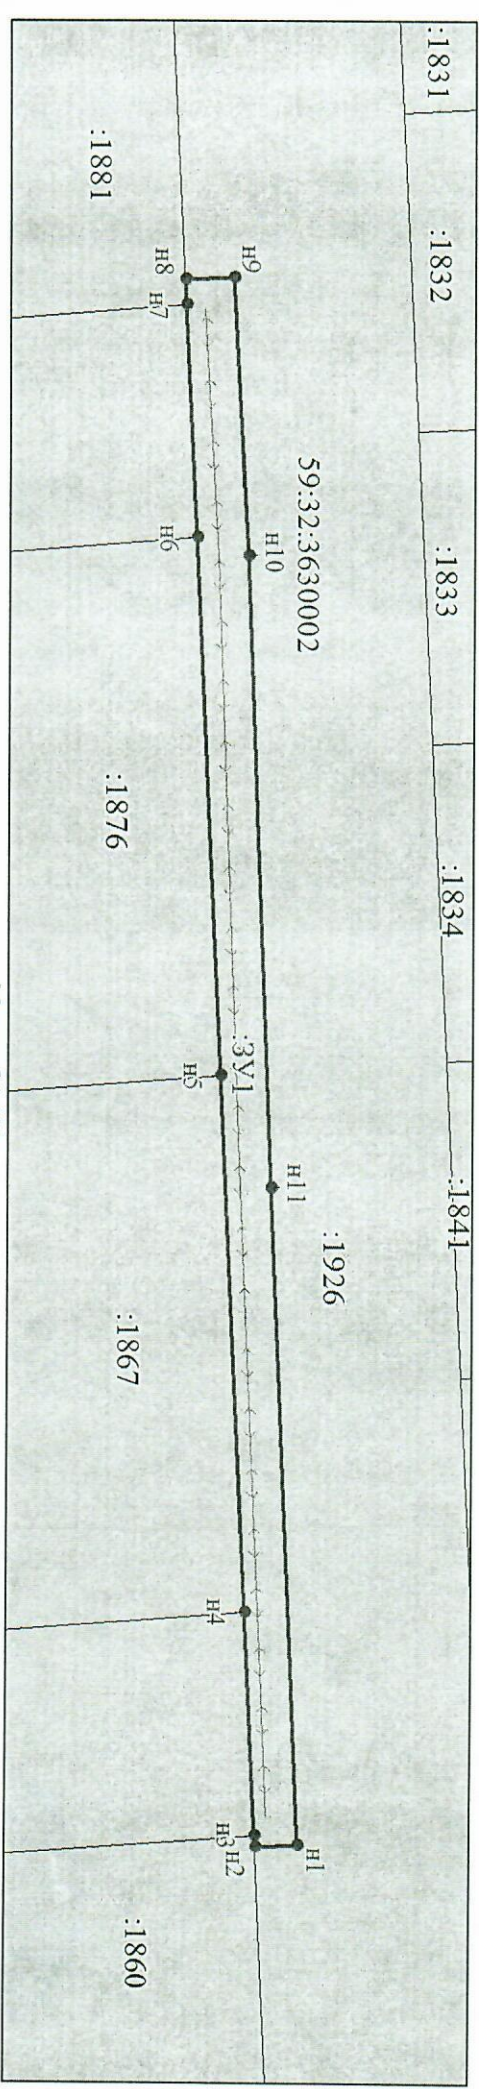


Условные обозначения:

-
- ЗУ1
- 1151
- 59.32.5160006

Характерная точка границы, сведения о которой позволяют однозначно определить ее положение на местности
Вновь образованная часть границы, сведения о которой достаточны для определения ее местоположения
Надписи вновь образованного земельного участка
Существующая часть границы, имеющиеся в ЕИРН сведения о которой достаточны для определения ее местоположения
Надписи кадастрового номера земельного участка
Обозначение кадастрового квартала

Масштаб 1:500

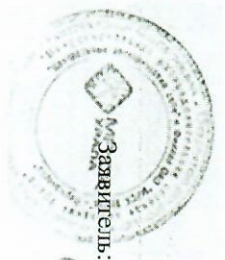

Заявитель: У.С. Михлиева