



**КОМИТЕТ ИМУЩЕСТВЕННЫХ ОТНОШЕНИЙ  
АДМИНИСТРАЦИИ ПЕРМСКОГО МУНИЦИПАЛЬНОГО ОКРУГА**

**РЕШЕНИЕ**

о размещении объектов № 848

Пермский край  
Пермский округ

26.04.2023

Комитет имущественных отношений администрации Пермского муниципального округа разрешает Открытому акционерному обществу «Межрегиональная распределительная сетевая компания Урала» (ИНН 6671163413, ОГРН 1056604000970, почтовый адрес: 614016, город Пермь, ул. Инженерная, д. 17

размещение объекта: «Реконструкция ВЛ 0,4 кВ Кирпичная для электроснабжения деревни Кондратово (4500053901)»

на землях государственная собственность на которые не разграничена

на срок 11 месяцев с 26.04.2023г. по 25.03.2024г.

Местоположение: Пермский край, Пермский муниципальный округ, д. Кондратово, ул. Кирпичная

Приложение: схема предполагаемых к использованию земель или земельных участков.

Особые условия использования:

1) При установке опор электросетевого хозяйства учесть параметры ширины проезда улично-дорожной сети, во избежание сужения полосы отвода дороги. Установить опоры на расстоянии не более 2 метров от границ земельного участка.

2) При условии получения разрешения на производство земляных работ.

Заместитель председателя комитета  
имущественных отношений администрации  
Пермского муниципального округа


  
(подпись, печать)


М.В. Королева



**Схема предоставления к использованию земельной части земельного участка**

Объект: «Реконструкция ВЛ 0,4 кВ Кирличная Для электроснабжения деревни Кондратово (4500053901)»  
 Местоположение: Российская Федерация, Пермский край, Пермский муниципальный округ, д. Кондратово, ул. Кирличная  
 Площадь земель или части земельного участка, кв. м.: 768 (270; 498)  
 Категория земель: Земли населенных пунктов  
 Вид разрешенного использования земельного участка:  
 Цель использования: под объекты инженерного оборудования Электроснабжения (Реконструкция ВЛ 0,4 кВ Кирличная для электроснабжения деревни Кондратово (4500053901))

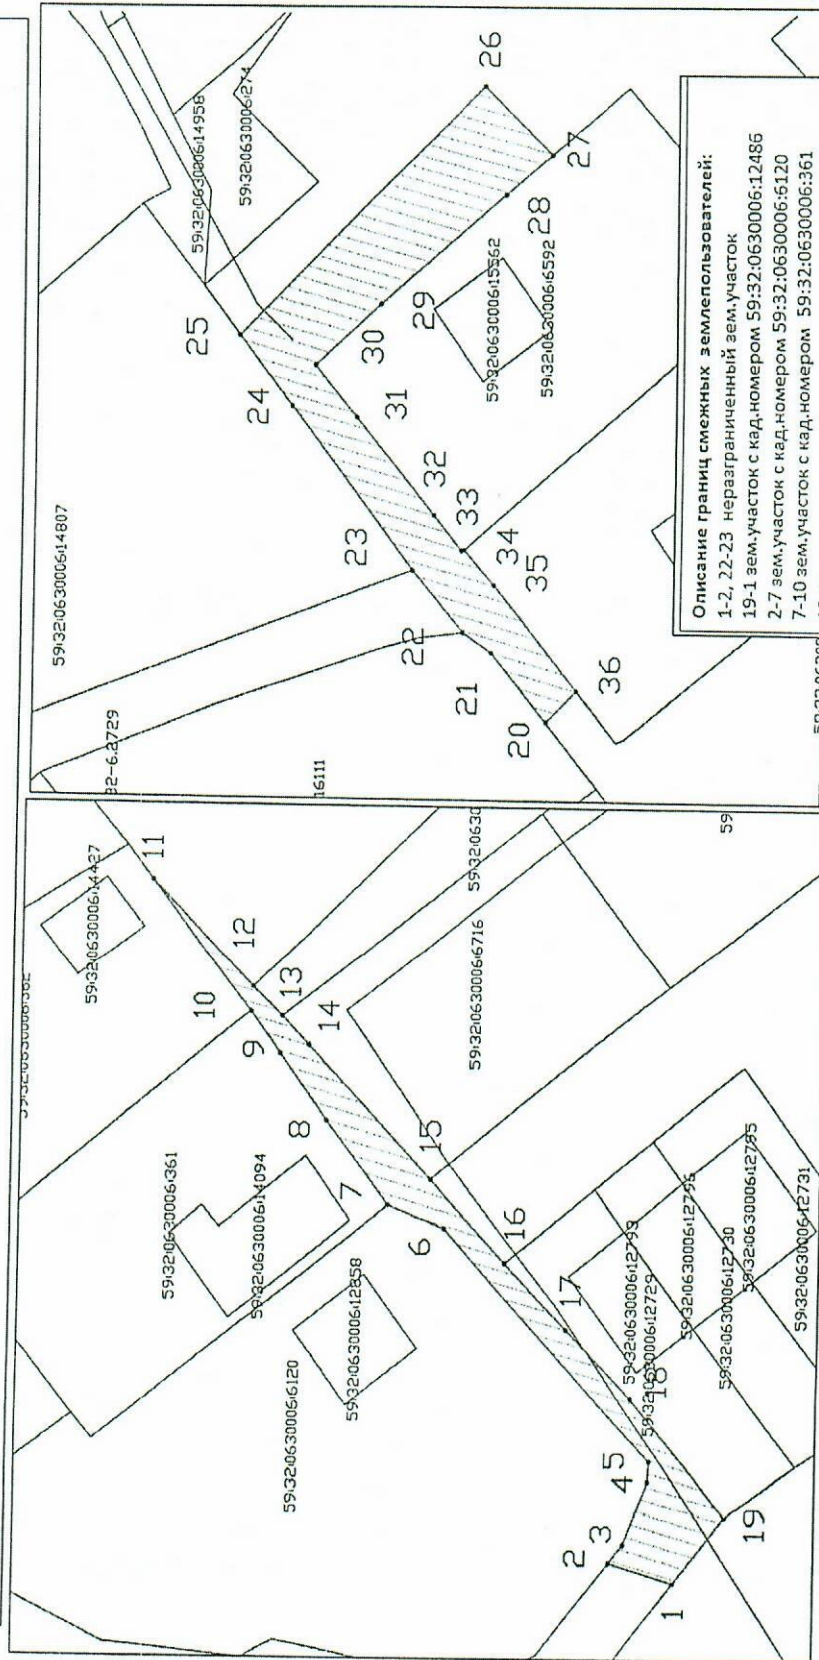

**Условные обозначения:**  
 предполагаемые к использованию земли  
 — граница земельного участка, сведения о котором внесены в ГКН  
 ● 1 характерные точки границы испрашиваемого земельного участка

**Описание границ смежных землепользователей:**  
 1-2, 22-23 неаграниченный зем.участок  
 19-1 зем.участок с кад.номером 59:32:0630006:12486  
 2-7 зем.участок с кад.номером 59:32:0630006:6120  
 7-10 зем.участок с кад.номером 59:32:0630006:361  
 10-11 зем.участок с кад.номером 59:32:0630006:362  
 11-12 зем.участок с кад.номером 59:32:0630006:6076  
 12-13 зем.участок с кад.номером 59:32:0630006:6718  
 13-15 зем.участок с кад.номером 59:32:0630006:6716  
 15-16 зем.участок с кад.номером 59:32:0630006:12733  
 16-19 зем.участок с кад.номером 59:32:0630006:12729  
 20-22 зем.участок с кад.номером 59:32:0630006:16111  
 23-25 зем.участок с кад.номером 59:32:0630006:14807  
 25-27 зем.участок с кад.номером 59:32:0630006:11399  
 27-34 зем.участок с кад.номером 59:32:0630006:6597  
 34-36 зем.участок с кад.номером 59:32:0630006:6591  
 36-20 зем.участок с кад.номером 59:32:0630006:6077

Координаты характерных точек		
№2	X	Y
1	515799,46	2224720,08
2	515806,03	2224721,93
3	515804,59	2224723,64
4	515802,17	2224729,42
5	515802,06	2224731,40
6	515823,46	2224753,84
7	515829,27	2224755,98
8	515835,69	2224763,79
9	515840,49	2224770,08
10	515843,50	2224774,16
11	515853,68	2224787,23
12	515843,32	2224776,70
13	515840,34	2224773,73
14	515837,61	2224770,94
15	515824,95	2224758,39
16	515817,18	2224750,62
17	515810,77	2224744,24
18	515804,09	2224737,60
19	515794,36	2224726,15
1	515799,46	2224720,08

20	515879,89	2224818,55
21	515885,58	2224825,08
22	515888,53	2224826,99
23	515893,77	2224832,96
24	515906,27	2224848,99
25	515911,61	2224855,82
26	515886,85	2224880,82
27	515879,89	2224873,96
28	515884,60	2224869,85
29	515897,32	2224858,99
30	515903,96	2224853,03
31	515899,68	2224847,94
32	515891,66	2224838,39
33	515888,82	2224834,97
34	515888,49	2224835,04
35	515885,38	2224831,55
36	515876,82	2224821,54
20	515879,89	2224818,55

Масштаб 1:700

Заявитель:  /Е.В. Кузнецова