



**КОМИТЕТ ИМУЩЕСТВЕННЫХ ОТНОШЕНИЙ  
АДМИНИСТРАЦИИ ПЕРМСКОГО МУНИЦИПАЛЬНОГО ОКРУГА**

**РЕШЕНИЕ**

о размещении объектов № 884

Пермский край  
Пермский округ

03.05.2023

Комитет имущественных отношений администрации Пермского муниципального округа разрешает Открытому акционерному обществу «Межрегиональная распределительная сетевая компания Урала» (ИНН 6671163413, ОГРН 1056604000970, почтовый адрес: 620026, г. Екатеринбург, ул. Мамина Сибиряка, д. 140)

размещение объекта: «строительство ВЛ 0,4 кВ от РУ 0,4 кВ ТП-6254, установка оборудования учета э/э на опоре ВЛ 0,4 кВ для электроснабжения малоэтажной жилой застройки по адресу: Пермский край, Пермский район, Двуреченское с/п, д. Нестюково (кад.номер зем. участка 59:32:0390001:2078)»

на землях государственная собственность на которые не разграничена.

на срок бессрочно.

Местоположение: Пермский край, Пермский м.о., д. Нестюково.

Приложение: схема предполагаемых к использованию земель или земельных участков.

Особые условия использования:

1) При установке опор электросетевого хозяйства учесть параметры ширины проезда улично-дорожной сети, во избежание сужения полосы отвода дороги. Установить опоры на расстоянии не более 2 метров от границ земельного участка.

2) При условии получения разрешения на производство земляных работ.

Заместитель председателя комитета,  
начальник отдела муниципального  
земельного контроля



М.В. Королева

(подпись, печать)

# Схема предполагаемого использования земель или части земельного участка


**Объект:** "Строительство ВЛ 0,4 кВ от РУ 0,4 кВ ТП-6254, установка оборудования учета э/э на опоре ВЛ 0,4 кВ для электроснабжения малоэтажной жилой застройки по адресу: Пермский край, Пермский район, Двуреченское с/п, д. Нестюково (кад. номер зем. участка 59:32:0390001:2078)"

**Площадь земель или части земельного участка:** 123 кв.м.

**Местоположение:** Пермский край, Пермский м/о, д.Нестюково

**Категория земель:** земли населенных пунктов

**Вид разрешенного использования:** -

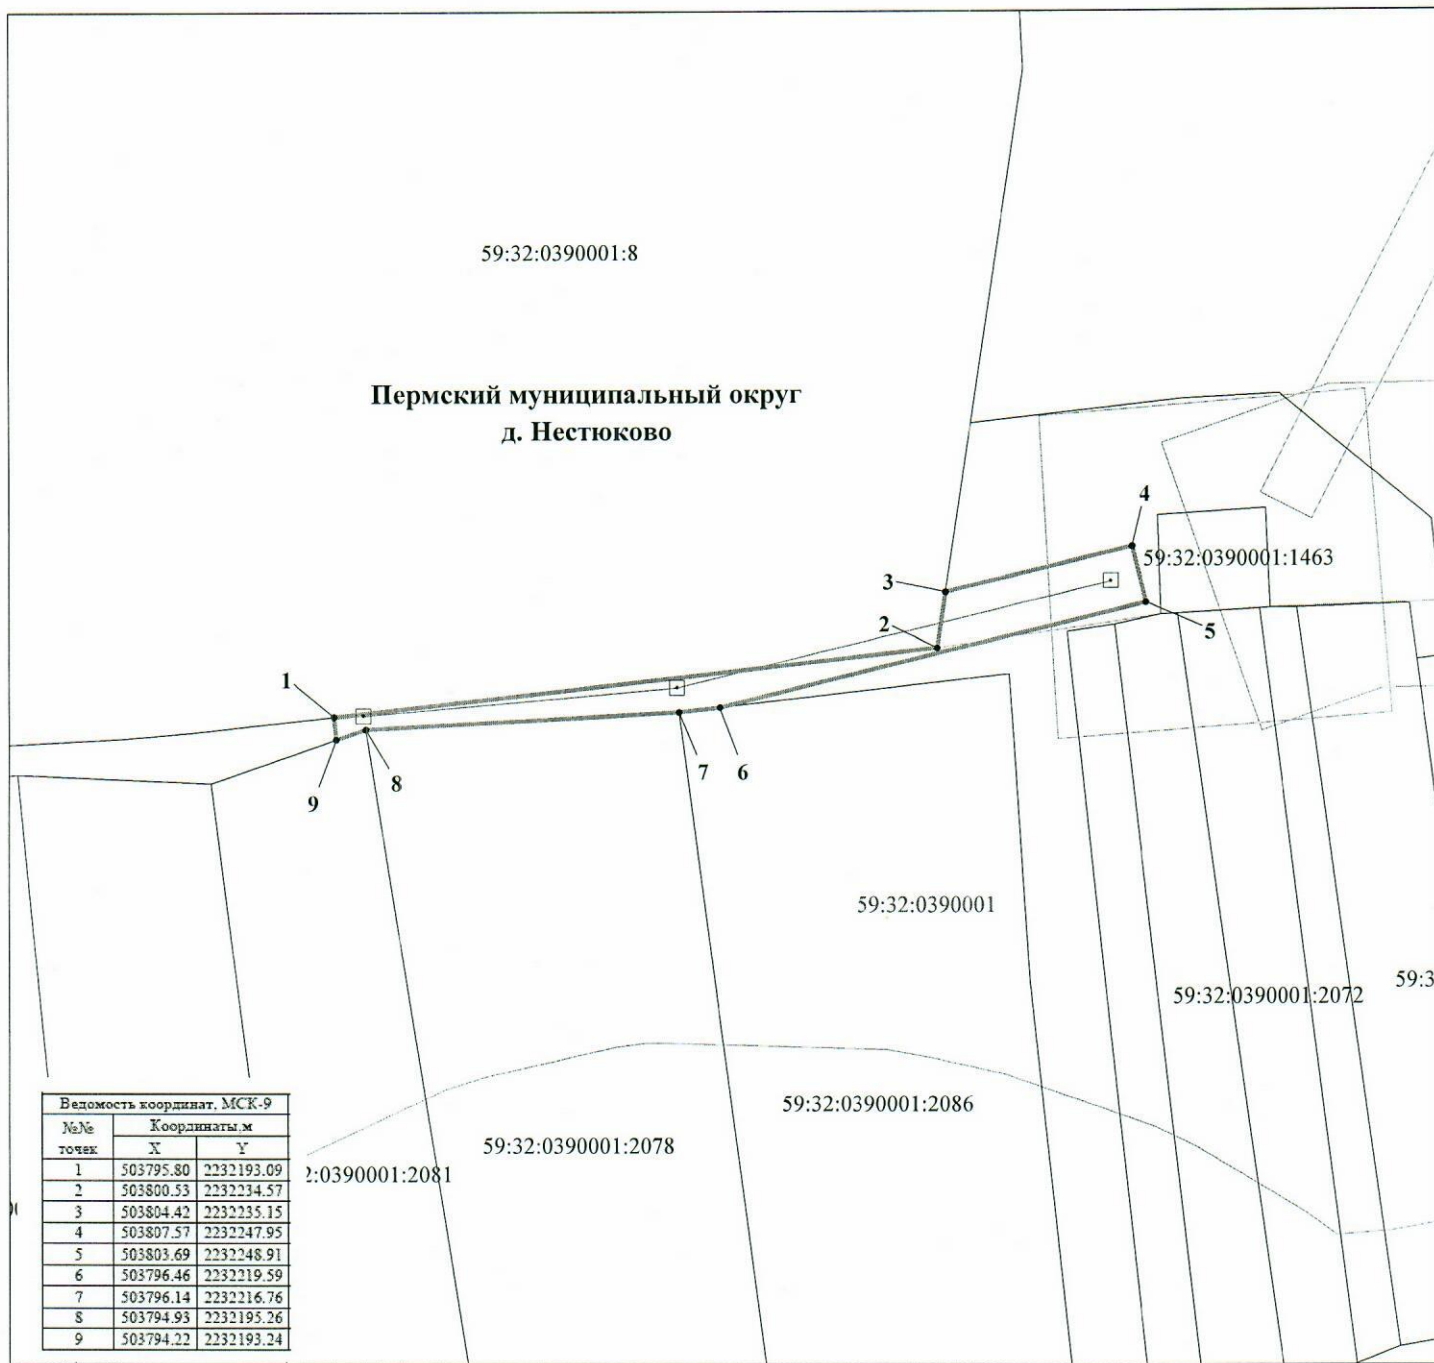

| Ведомость координат, МСК-9 |               |            |
|----------------------------|---------------|------------|
| №№ точек                   | Координаты, м |            |
|                            | X             | Y          |
| 1                          | 503795.80     | 2232193.09 |
| 2                          | 503800.53     | 2232234.57 |
| 3                          | 503804.42     | 2232235.15 |
| 4                          | 503807.57     | 2232247.95 |
| 5                          | 503803.69     | 2232248.91 |
| 6                          | 503796.46     | 2232219.59 |
| 7                          | 503796.14     | 2232216.76 |
| 8                          | 503794.93     | 2232195.26 |
| 9                          | 503794.22     | 2232193.24 |

М 1:500

**Условные обозначения:**

- 59:32:0390001 кадастровый номер квартала
- 59:32:0390001:2078 кадастровый номер земельного участка
- граница кадастрового квартала
- существующая часть границы, сведения о которой достаточны для определения её местоположения
- граница вновь образованного земельного участка
- поворотная точка границы участка
- И надпись номера вновь образованной точки
- проектируемая линия ВЛ-0,4 кВ
- ЗОУИТ

**Описание границ смежных землепользователей:**

- 1-3 - 59:32:0390001:8
- 6-7 - 59:32:0390001:2086
- 7-8 - 59:32:0390001:2078
- 8-9 - 59:32:0390001:2081
- 3-6,9-1 - свободные муниципальные земли

Заявитель ОАО "МРСК-Урала"

по доверенности 59 АА 4190272 от 07.02.2023



Луценко С.А.