



**КОМИТЕТ ИМУЩЕСТВЕННЫХ ОТНОШЕНИЙ
АДМИНИСТРАЦИИ ПЕРМСКОГО МУНИЦИПАЛЬНОГО ОКРУГА**

РЕШЕНИЕ

о размещении объектов № 885

Пермский край
Пермский округ

03.05.2023

Комитет имущественных отношений администрации Пермского муниципального округа разрешает Открытому акционерному обществу «Межрегиональная распределительная сетевая компания Урала» (ИНН 6671163413, ОГРН 1056604000970, почтовый адрес: 620026, г. Екатеринбург, ул. Мамина Сибиряка, д. 140)

размещение объекта: «строительство участка ВЛ 0,4 кВ от ближайшей опоры ВЛ 0,4 кВ от ТП-6255, установка оборудования учета э/э на опоре ВЛ 0,4 кВ ТП-6255 для электроснабжения малоэтажной жилой застройки по адресу: Пермский край, Пермский р-н, Двуреченское с/п, п. Ферма, ул. Прохладная, з/у 13 (кад. номер зем. участка 59:32:0370003:5327)»

на землях государственная собственность на которые не разграничена.

на срок бессрочно.

Местоположение: Пермский край, Пермский м.о., п. Ферма, ул. Прохладная.

Приложение: схема предполагаемых к использованию земель или земельных участков.

Особые условия использования:

1) При установке опор электросетевого хозяйства учесть параметры ширины проезда улично-дорожной сети, во избежание сужения полосы отвода дороги. Установить опоры на расстоянии не более 2 метров от границ земельного участка.

2) При условии получения разрешения на производство земляных работ.

Заместитель председателя комитета,
начальник отдела муниципального
земельного контроля


М.В. Королева
(подпись, печать)

М.В. Королева

Схема предполагаемого использования земель или части земельного участка


Объект: "Строительство участка ВЛ 0,4 кВ от ближайшей опоры ВЛ 0,4 кВ от ТП-6255, установка оборудования учета э/э на опоре ВЛ 0,4 кВ ТП-6255 для электроснабжения малоэтажной жилой застройки по адресу: Пермский край, Пермский р-н, Двуреченское с/п, п. Ферма, ул. Прохладная, з/у 13 (кад. номер зем. участка 59:32:0370003:5327)"

Площадь земель или части земельного участка: 298 кв.м.

Местоположение: Пермский край, Пермский м/о, п. Ферма, ул. Прохладная

Категория земель: земли населенных пунктов

Вид разрешенного использования: "

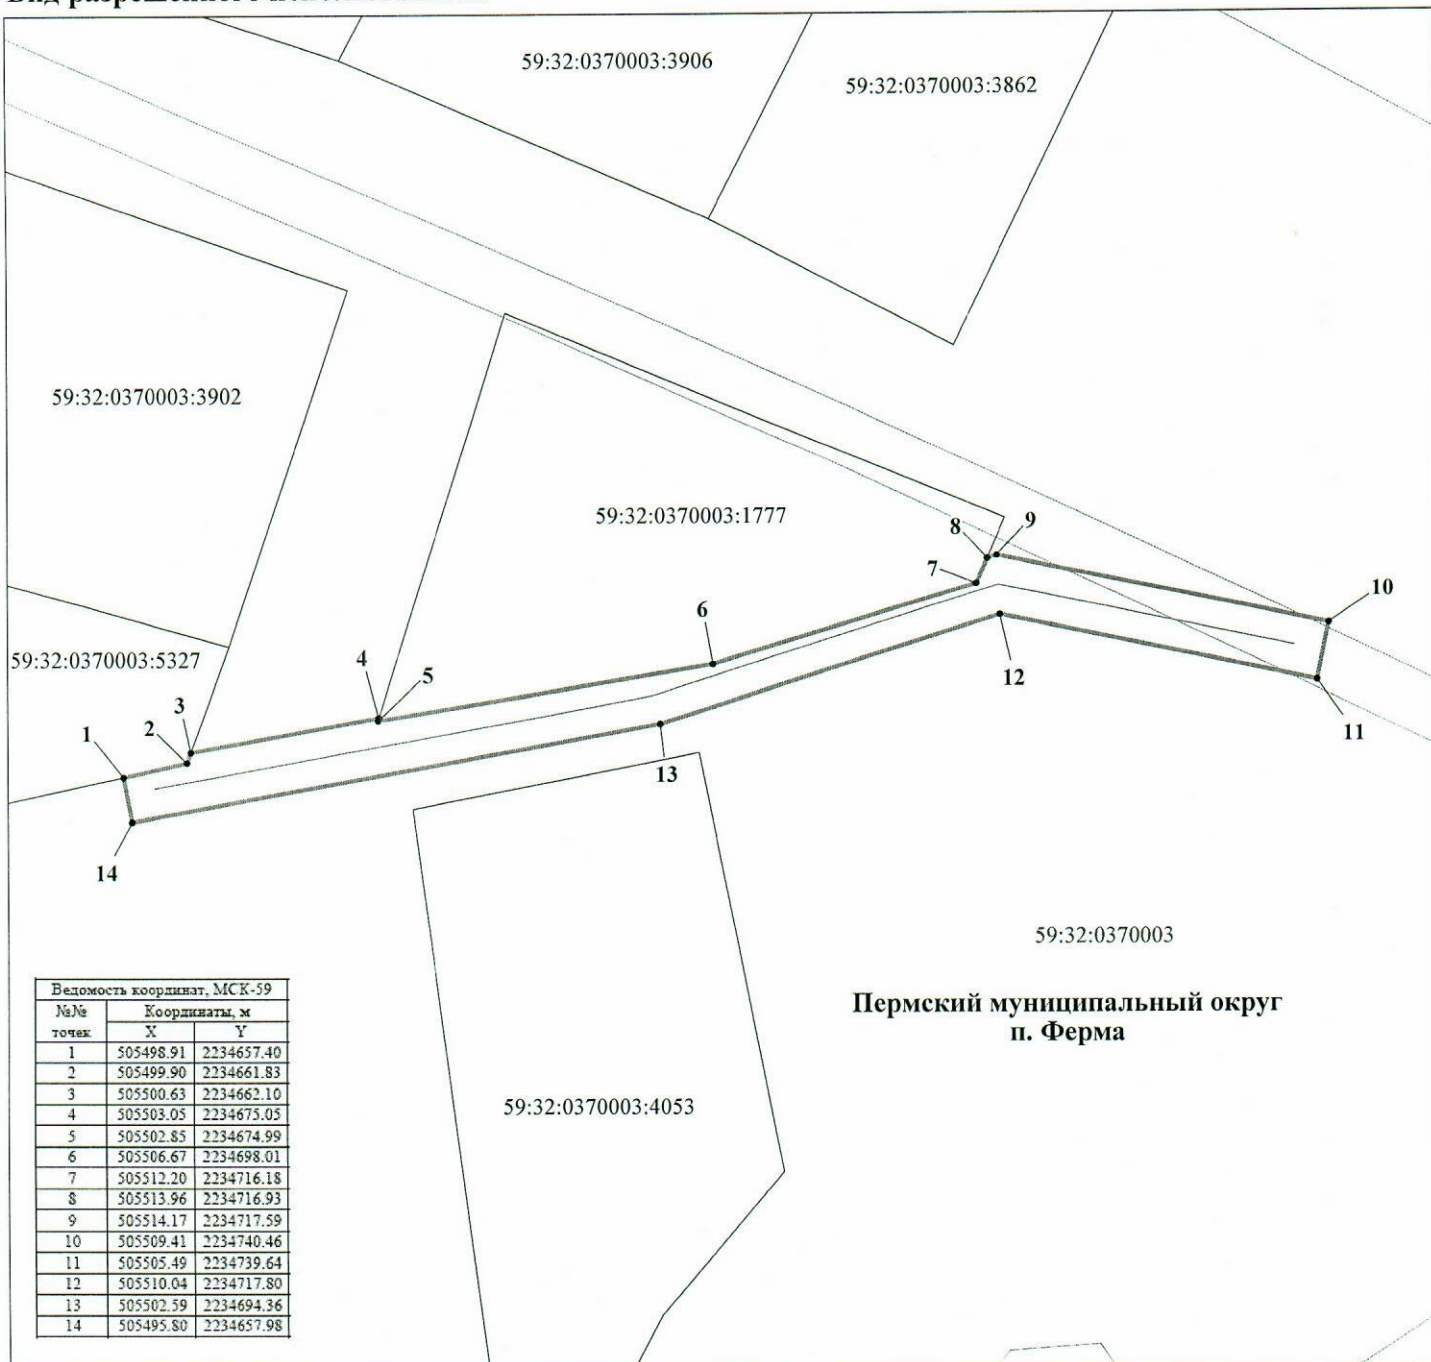

Пермский муниципальный округ
п. Ферма

М 1:500

Условные обозначения:

- 59:32:0370003 кадастровый номер квартала
- 59:32:0370003:1777 кадастровый номер земельного участка
- граница кадастрового квартала
- существующая часть границы, сведения о которой достаточны для определения её местоположения
- граница вновь образованного земельного участка
- поворотная точка границы участка
- 1 надпись номера вновь образованной точки
- проектируемая линия ВЛ-0,4 кВ
- ЗОУИТ

Описание границ смежных землепользователей:

- 1-3 - 59:32:0370003:5327
- 4-8 - 59:32:0370003:1777
- 3-4,8-1- свободные муниципальные земли

Заявитель ОАО "МРСК-Урала"

по доверенности 59 АА 4190272 от 07.02.2023



Луценко С.А.