



**КОМИТЕТ ИМУЩЕСТВЕННЫХ ОТНОШЕНИЙ  
АДМИНИСТРАЦИИ ПЕРМСКОГО МУНИЦИПАЛЬНОГО ОКРУГА**

**РЕШЕНИЕ**

о размещении объектов № 886

Пермский край  
Пермский округ

03.05.2023

Комитет имущественных отношений администрации Пермского муниципального округа разрешает Открытому акционерному обществу «Межрегиональная распределительная сетевая компания Урала» (ИНН 6671163413, ОГРН 1056604000970, почтовый адрес: 620026, г. Екатеринбург, ул. Мамина Сибиряка, д. 140)

размещение объекта: «строительство участка ВЛ 0,4 кВ от ближайшей опоры ВЛ 0,4 от ТП-6788, установка оборудования учета э/э на опоре ВЛ 0,4 кВ ТП-6788 для электроснабжения малоэтажной жилой застройки по адресу: Пермский край, Пермский район, с.п. Фроловское, д. Плишки (кад. номер зем. участка 59:32:3430001:4159)»

на землях муниципальной собственности.

на срок бессрочно.

Местоположение: Пермский край, Пермский м.о., д. Плишки.

Приложение: схема предполагаемых к использованию земель или земельных участков.

Особые условия использования:

1) При установке опор электросетевого хозяйства учесть параметры ширины проезда улично-дорожной сети, во избежание сужения полосы отвода дороги. Установить опоры на расстоянии не более 2 метров от границ земельного участка.

2) При условии получения разрешения на производство земляных работ.

Заместитель председателя комитета,  
начальник отдела муниципального  
земельного контроля



М.В. Королева

(подпись, печать)

**Схема предполагаемого использования земель или части земельного участка**


**Объект:** "Строительство участка ВЛ 0,4 кВ от ближайшей опоры ВЛ 0,4 кВ от ТП-6788, установка оборудования учета э/э на опоре ВЛ 0,4 кВ ТП-6788 для электроснабжения малоэтажной жилой застройки по адресу: Пермский край, Пермский район, с.п. Фроловское, д. Плишки (кад. номер зем. участка 59:32:3430001:4159)"

**Площадь земель или части земельного участка:** 95 кв.м.

**Местоположение:** Пермский край, Пермский м/о, д. Плишки

**Категория земель:** земли населенных пунктов

**Вид разрешенного использования:** "

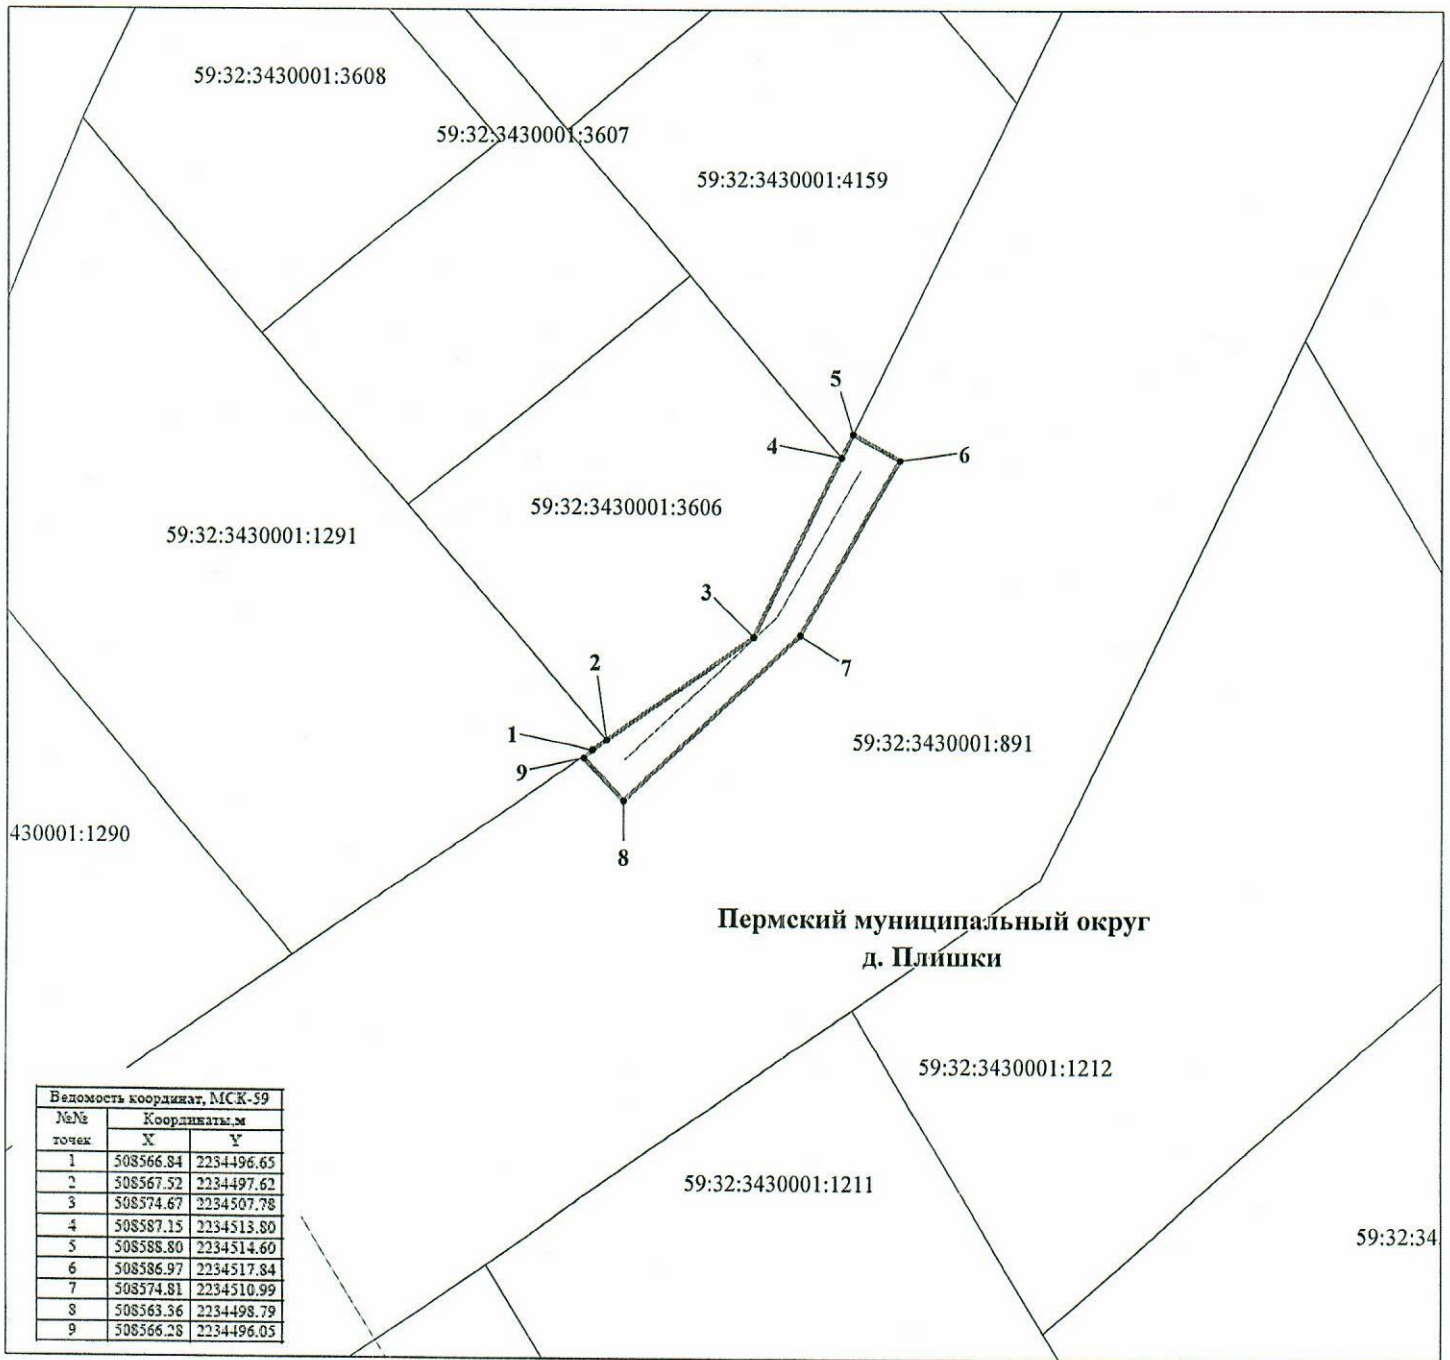

Величины координат, МСК-59		
№№ точек	Координаты, м	
	X	Y
1	508566.84	2234496.65
2	508567.52	2234497.62
3	508574.67	2234507.78
4	508587.15	2234513.80
5	508588.80	2234514.60
6	508586.97	2234517.84
7	508574.81	2234510.99
8	508563.36	2234498.79
9	508566.28	2234496.05

**Условные обозначения:**

- 59:32:3430001 кадастровый номер квартала
- 59:32:3430001:1291 кадастровый номер земельного участка
- граница кадастрового квартала
- существующая часть границы, сведения о которой достаточны для определения её местоположения
- граница вновь образованного земельного участка
- поворотная точка границы участка
- 1 надпись номера вновь образованной точки
- проектируемая линия ВЛ-0,4 кВ
- 30УИТ

**М 1:500**

**Описание границ смежных землепользователей:**

- 1-2,9-1 - 59:32:3430001:1291
- 2-4 - 59:32:3430001:3606
- 4-5 - 59:32:3430001:4159
- 5-9 - 59:32:3430001:891

**Заявитель ОАО "МРСК-Урала"**

по доверенности 59 АА 4190272 от 07.02.2023 г. **Ильинский С.А.**

