



**КОМИТЕТ ИМУЩЕСТВЕННЫХ ОТНОШЕНИЙ  
АДМИНИСТРАЦИИ ПЕРМСКОГО МУНИЦИПАЛЬНОГО ОКРУГА**

**РЕШЕНИЕ**

о размещении объектов № 910

Пермский край  
Пермский округ

03.05.2023

Комитет имущественных отношений администрации Пермского муниципального округа разрешает Открытому акционерному обществу «Межрегиональная распределительная сетевая компания Урала» (ИНН 6671163413, ОГРН 1056604000970, почтовый адрес: 620026, г. Екатеринбург, ул. Мамина Сибиряка, д. 140)

размещение объекта: «строительство участка ВЛ 0,4 кВ от ближайшей опоры ВЛ 0,4 кВ от ТП-6703, установка оборудования учета э/э на опоре ВЛ 0,4 кВ ТП-6703 для электроснабжения малоэтажной жилой застройки по адресу: Пермский край, Пермский р-н, д. Большая Мось (кад. номер зем.участка 59:32:5430001:1124)»

на землях муниципальной собственности.

на срок бессрочно.

Местоположение: Пермский край, Пермский м.о., д. Большая Мось.

Приложение: схема предполагаемых к использованию земель или земельных участков.

Особые условия использования:

1) При установке опор электросетевого хозяйства учесть параметры ширины проезда улично-дорожной сети, во избежание сужения полосы отвода дороги. Установить опоры на расстоянии не более 2 метров от границ земельного участка.

2) При условии получения разрешения на производство земляных работ.

Заместитель председателя комитета,  
начальник отдела муниципального  
земельного контроля



М.В. Королева

(подпись, печать)



# Схема предполагаемого использования земель или части земельного участка


**Объект:** "Строительство участка ВЛ 0,4 кВ от ближайшей опоры ВЛ 0,4 кВ от ТП-6703, установка оборудования учета э/э на опоре ВЛ 0,4 кВ ТП-6703 для электроснабжения малоэтажной жилой застройки по адресу: Пермский край, Пермский р-н, д. Большая Мось (кад. номер зем. участка 59:32:5430001:1124)"

**Площадь земель или части земельного участка:** 230 кв.м.

**Местоположение:** Пермский край, Пермский м/о, д. Большая Мось

**Категория земель:** земли населенных пунктов

**Вид разрешенного использования:** -

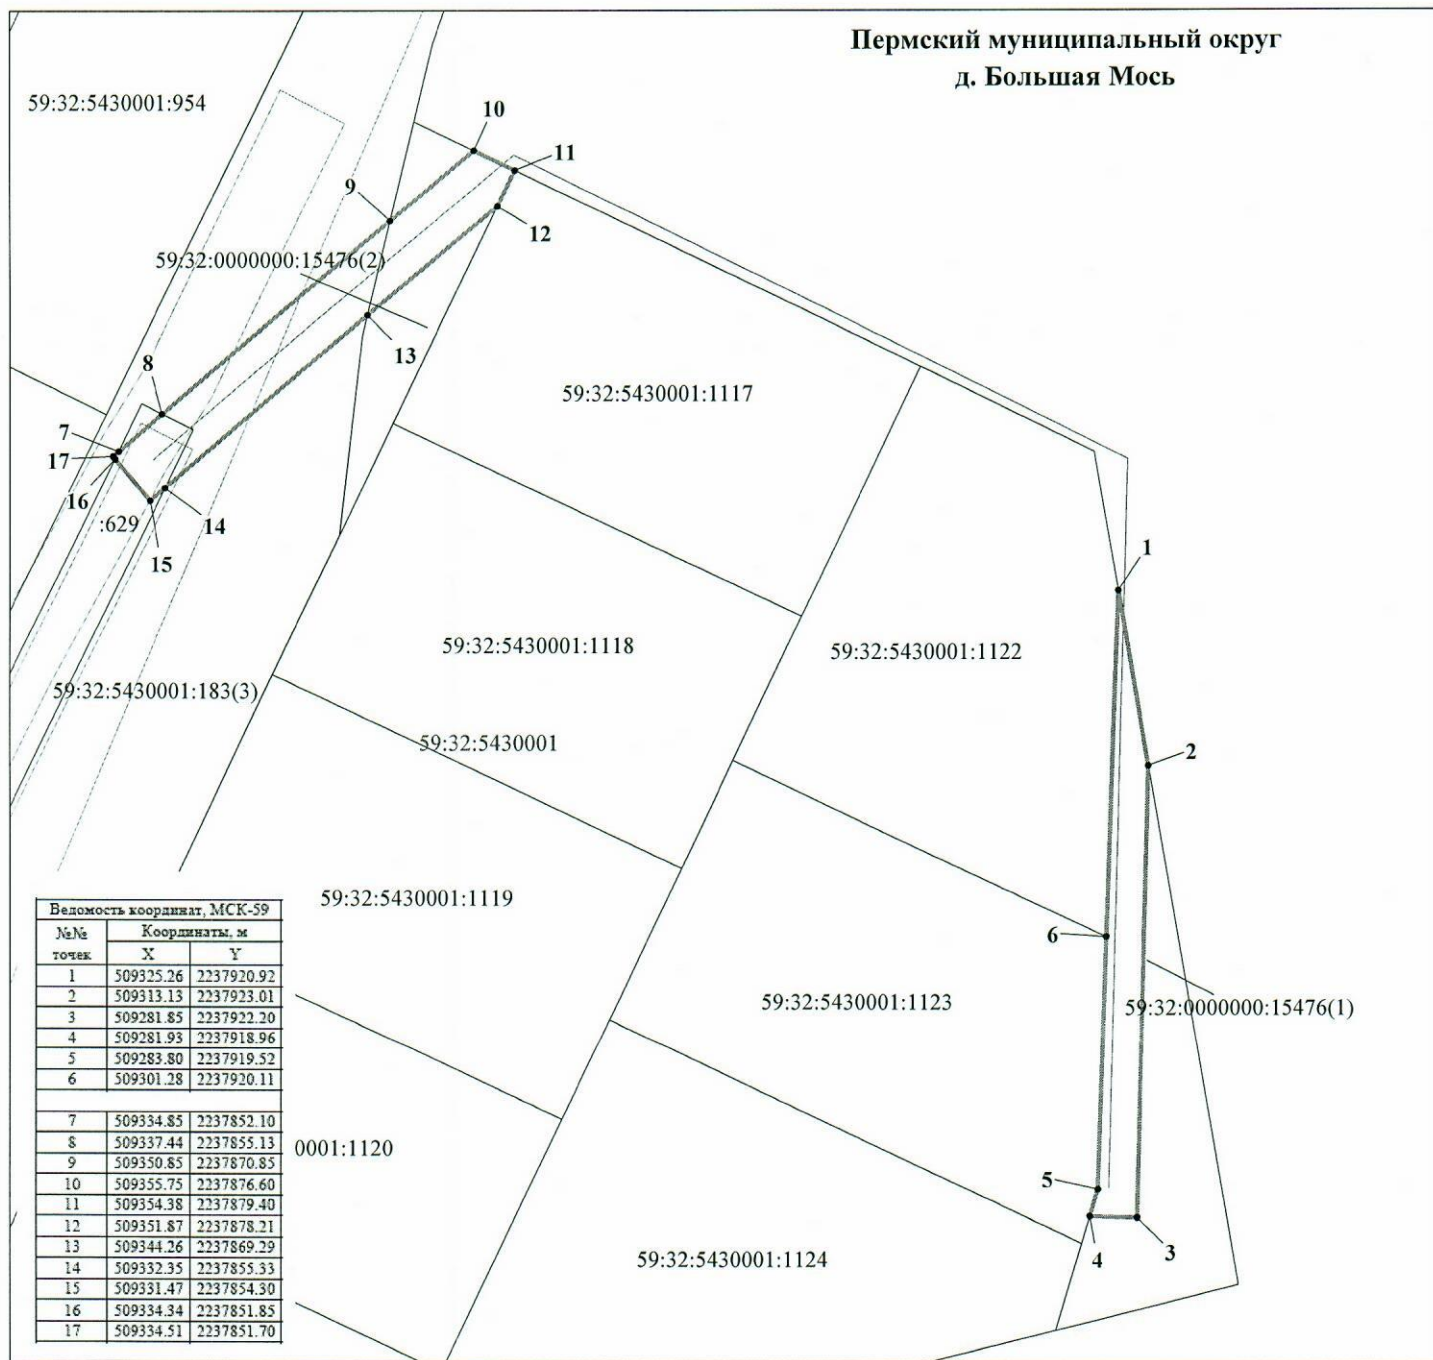

## Условные обозначения:

59:32:5430001 кадастровый номер квартала  
59:32:5430001:226 кадастровый номер земельного участка  
— граница кадастрового квартала  
— существующая часть границы, сведения о которой достаточны для определения её местоположения  
— граница вновь образованного земельного участка  
• поворотная точка границы участка  
1 надпись номера вновь образованной точки  
— проектируемая линия ВЛ-0,4 кВ  
ЗООИТ

**М 1:500**

## Описание границ смежных землепользователей:

1-2,10-11 - свободные муниципальные земли  
2-4,16-7,8-9,13-14 - 59:32:0000000:15476  
4-6 - 59:32:5430001:1123  
6-1 - 59:32:5430001:1122  
7-8,14-16 - 59:32:5430001:629

**Заявитель ОАО "МРСК-Урала"**

по доверенности 59 АА 4190272 от 07.02.2023



**Луценко С.А.**