



**КОМИТЕТ ИМУЩЕСТВЕННЫХ ОТНОШЕНИЙ
АДМИНИСТРАЦИИ ПЕРМСКОГО МУНИЦИПАЛЬНОГО ОКРУГА**

РЕШЕНИЕ
о размещении объектов № 913

Пермский край
Пермский округ

03.05.2023

Комитет имущественных отношений администрации Пермского муниципального округа разрешает Акционерному обществу «Газпром газораспределение Пермь» (ИНН 5902183841, ОГРН 1025900512670, почтовый адрес: 614000, г. Пермь, ул. Петропавловская, 43)

размещение объекта «Газопровод давлением до 1.2 Мпа, для размещения которого не требуется разрешения на строительство»

на землях муниципальной собственности

на срок 1 год с 03.05.2023г. по 02.05.2024г.

Местоположение: Пермский край, м.о. Пермский, с. Ляды, ул. 6-я Карьерная, к дому 3

Приложение: схема предполагаемых к использованию земель или части земельного участка.

Особые условия использования:

- 1) При установке газопровода учесть параметры ширины проезда улично-дорожной сети, во избежание сужения полосы отвода дороги.
- 2) При условии получения разрешения на производство земляных работ.

Заместитель председателя комитета
имущественных отношений администрации
Пермского муниципального округа



М.В. Королева

Схема предполагаемых к использованию земель или части земельного участка

Объект: Газопровод давлением до 1,2 Мпа, для размещения которого не требуется разрешения на строительство

Местоположение: расположенных по адресу: Пермский край, м.о. Пермский, с. Ляды, ул. 6-я Карьерная, к дому 3

Площадь земель или части земельного участка, кв.м.: 18

Категория земель: земли населенных пунктов

Вид разрешенного использования: -

Описание границ смежных землепользователей:

От точки н1 до точки н3 - земельный участок с кадастровым номером 59:32:1020001:1517

От точки н3 до точки н4 - земельный участок с кадастровым номером 59:32:1020001:3476

От точки н4 до точки н5 - земельный участок с кадастровым номером 59:32:0000000:15143

От точки н5 до точки н6 - земельный участок с кадастровым номером 59:32:1020001:226

От точки н6 до точки н7 - земельный участок с кадастровым номером 59:32:1020001:3493

От точки н7 до точки н1 - земельный участок с кадастровым номером 59:32:0000000:15143

Условные обозначения:

- граница кадастрового квартала

Каталог координат, м

№ точки границы	X	Y
н1	526419.94	2254820.54
н2	526421.79	2254822.30
н3	526422.78	2254821.53
н4	526423.91	2254822.39
н5	526419.88	2254825.89
н6	526419.14	2254825.26
н7	526416.80	2254823.26
н1	526419.94	2254820.54

:1517

- границы и номер земельного участка, сведения о которых внесены в ЕГРН

- предполагаемый участок земель, на которых планируется размещение объекта

:3У1

- обозначение запрашиваемого земельного участка


● н1

- характерная точка границ земель или части земельного участка

59:32:1020001 - номер кадастрового квартала

:2825

- границы и номер объекта капитального строительства, сведения о которых внесены в ЕГРН

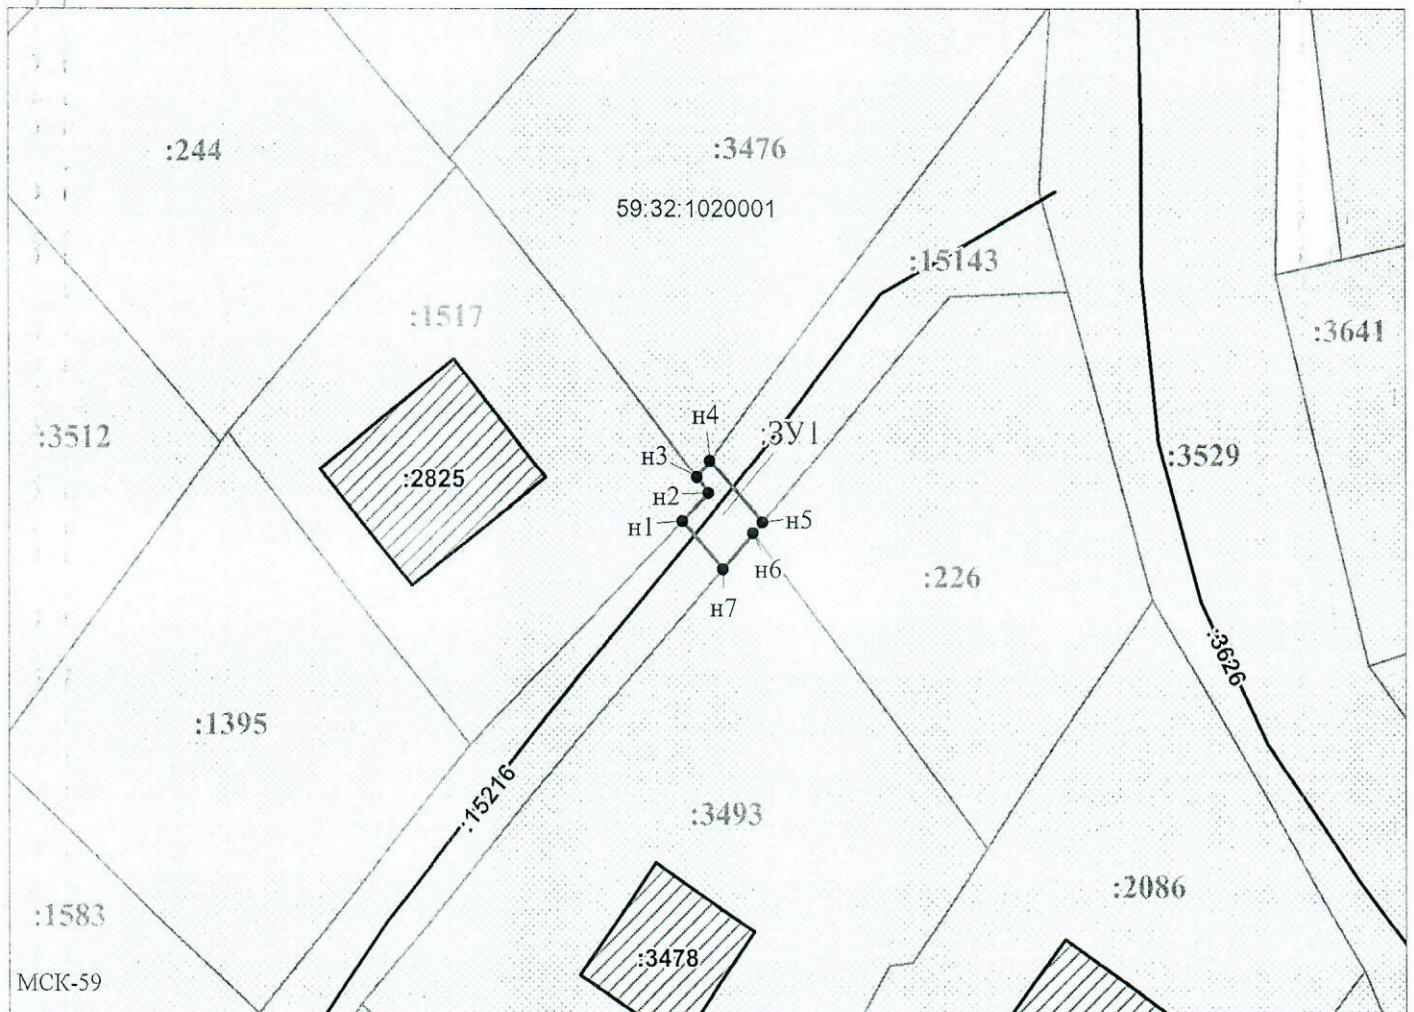

Заявитель: Офишкина И.В. / Офишкина И.В.
МП (подпись, расшифровка подписи)

Масштаб 1:500

(для юридических лиц
и индивидуальных предпринимателей)