



**КОМИТЕТ ИМУЩЕСТВЕННЫХ ОТНОШЕНИЙ  
АДМИНИСТРАЦИИ ПЕРМСКОГО МУНИЦИПАЛЬНОГО ОКРУГА**

**РЕШЕНИЕ**  
о размещении объектов № 914

Пермский край  
Пермский округ

03.05.2023

Комитет имущественных отношений администрации Пермского муниципального округа разрешает Акционерному обществу «Газпром газораспределение Пермь» (ИНН 5902183841, ОГРН 1025900512670, почтовый адрес: 614000, г. Пермь, ул. Петропавловская, 43)

размещение объекта «Газопровод давлением до 1.2 Мпа, для размещения которого не требуется разрешения на строительство»

на землях государственная собственность на которые не разграничена

на срок 1 год с 03.05.2023г. по 02.05.2024г.

Местоположение: Пермский край, м.о. Пермский, с. Ляды, ул. Александровская, к дому 23

Приложение: схема предполагаемых к использованию земель или части земельного участка.

Особые условия использования:

1) При установке газопровода учесть параметры ширины проезда улично-дорожной сети, во избежание сужения полосы отвода дороги.

2) При условии получения разрешения на производство земляных работ.

Заместитель председателя комитета  
имущественных отношений администрации  
Пермского муниципального округа



(подпись, печать)

М.В. Королева



# Схема предполагаемых к использованию земель или части земельного участка

Объект: Газопровод давлением до 1,2 Мпа, для размещения которого не требуется разрешения на строительство

Местоположение: расположенных по адресу: Пермский край, м.о. Пермский, с. Ляды, ул. Александровская, к дому 23

Каталог координат, м

Площадь земель или части земельного участка, кв.м.: 420

Категория земель: земли населенных пунктов

Вид разрешенного использования: -

Описание границ смежных землепользователей:

От точки н1 до точки н2 - земельный участок с кадастровым номером 59:32:0000000:14420

От точки н2 до точки н4 - земельный участок с кадастровым номером 59:32:1020002:79

От точки н4 до точки н10 - земли общего пользования

От точки н10 до точки н13 - земельный участок с кадастровым номером 59:32:0000000:15142

От точки н13 до точки н19 - земли общего пользования

От точки н19 до точки н24 - земельный участок с кадастровым номером 59:32:1020002:67

От точки н24 до точки н1 - земли общего пользования


### Условные обозначения:

- предполагаемый участок земель, на которых планируется размещение объекта
- :14420 - границы и номер земельного участка, сведения о которых внесены в ЕГРН
- :198 - границы и номер объекта капитального строительства, сведения о которых внесены в ЕГРН
- граница кадастрового квартала
- 59:32-6.7416 - зоны с особыми условиями использования территории, сведения о которых внесены в ЕГРН
- ЗУ1 - обозначение запрашиваемого земельного участка

№ точки границы	X	Y
н1	526543.20	2254595.93
н2	526544.20	2254593.63
н3	526544.60	2254593.48
н4	526546.60	2254593.65
н5	526551.07	2254598.02
н6	526564.55	2254616.63
н7	526585.97	2254643.95
н8	526582.97	2254651.94
н9	526554.77	2254674.82
н10	526554.33	2254677.00
н11	526553.79	2254679.72
н12	526549.87	2254678.94
н13	526550.98	2254673.38
н14	526551.13	2254672.62
н15	526556.69	2254668.13
н16	526557.77	2254667.32
н17	526564.57	2254661.94
н18	526570.48	2254657.60
н19	526570.19	2254657.22
н20	526580.07	2254649.72
н21	526581.38	2254643.80
н22	526574.55	2254634.18
н23	526566.16	2254623.41
н24	526565.33	2254624.11
н25	526561.35	2254619.03
н26	526548.03	2254600.64
н1	526543.20	2254595.93

● н1 - характерная точка границ земель или части земельного участка

59:32:1020002 - номер кадастрового квартала

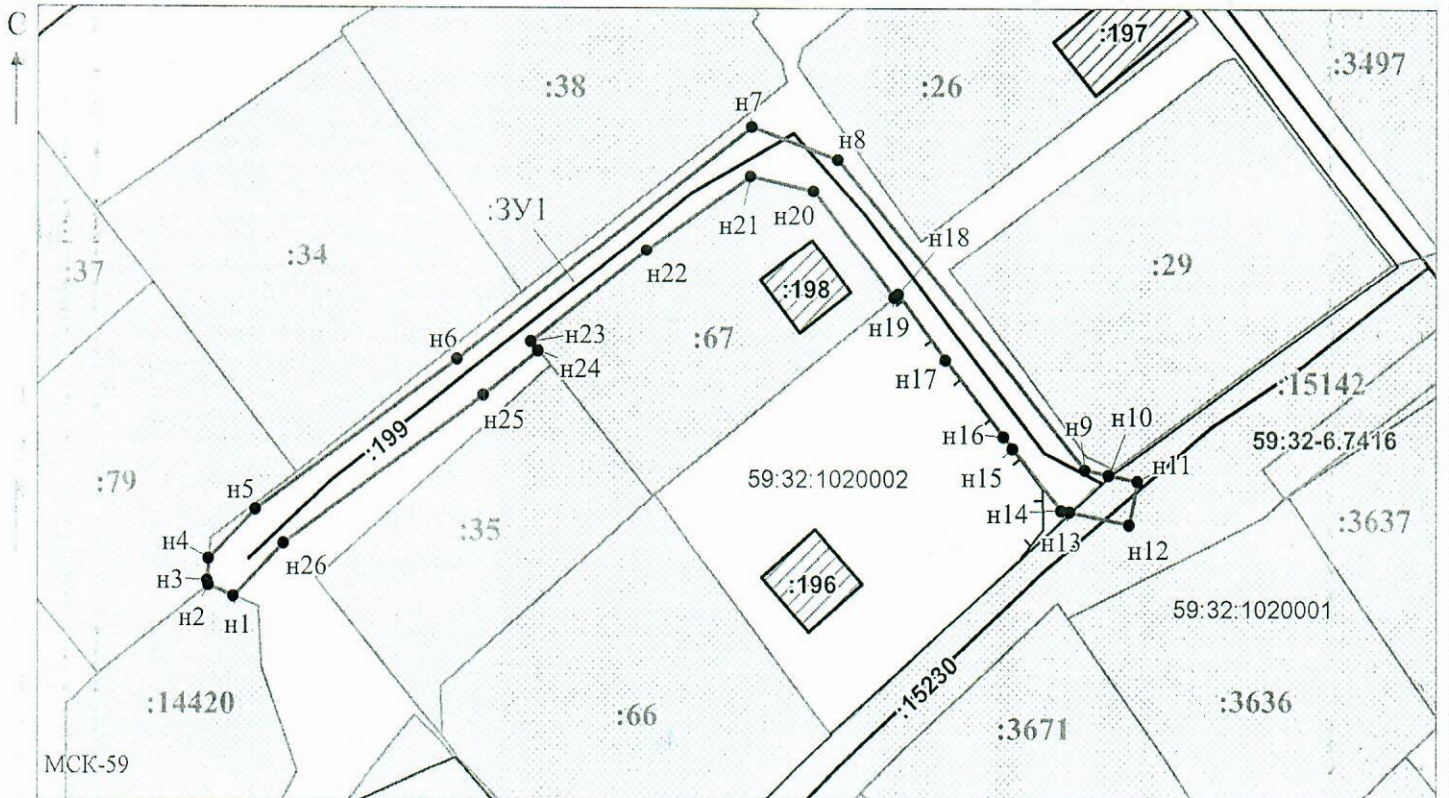

Масштаб 1:700

Заявитель: \_\_\_\_\_ / Офишкина И.В.

МП

(подпись, расшифровка подписи)

(для юридических лиц

и индивидуальных предпринимателей)