



**КОМИТЕТ ИМУЩЕСТВЕННЫХ ОТНОШЕНИЙ  
АДМИНИСТРАЦИИ ПЕРМСКОГО МУНИЦИПАЛЬНОГО ОКРУГА**

**РЕШЕНИЕ**

о размещении объектов № 925

Пермский край  
Пермский округ

05.05.2023

Комитет имущественных отношений администрации Пермского муниципального округа разрешает Акционерному обществу «Газпром газораспределение Пермь» (ИНН 5902183841, ОГРН 1025900512670, почтовый адрес: 614000, г. Пермь, ул. Петропавловская, 43)

размещение объекта «Газопровод давлением до 1,2 Мпа, для размещения которого не требуется разрешения на строительство».

на землях муниципальной собственности.

на срок 1 год с 05.05.2023 г. по 04.05.2024 г.

Местоположение: расположенных по адресу: Пермский край, м.о. Пермский, с. Лобаново, ул. Им. Костарева В.А., к дому 25а.

Приложение: схема предполагаемых к использованию земель или части земельного участка.

Особые условия использования:

1) При установке газопровода учесть параметры ширины проезда улично-дорожной сети, во избежание сужения полосы отвода дороги.

2) При условии получения разрешения на производство земляных работ.

Заместитель председателя комитета,  
начальник отдела муниципального  
земельного контроля



М.В. Королева

(подпись, печать)

## Схема предполагаемых к использованию земель или части земельного участка

Объект: Газопровод давлением до 1,2 Мпа, для размещения которого не требуется разрешения на строительство

Местоположение: расположенных по адресу: Пермский край, м.о. Пермский, с. Лобаново, ул. Им Костарева В.А., к дому 25а

Площадь земель или части земельного участка, кв.м.: 169

Категория земель: земли населенных пунктов

Вид разрешенного использования: -

Описание границ смежных землепользователей:  
 От точки н1 до точки н2 - земельный участок с кадастровым номером 59:32:0890001:8862  
 От точки н2 до точки н3 - земельный участок с кадастровым номером 59:32:0890001:9952  
 От точки н3 до точки н1 - земельный участок с кадастровым номером 59:32:0890001:9445

Каталог координат, м

№ точки границы	X	Y
н1	502052.74	2233955.09
н2	502050.83	2233954.30
н3	502042.54	2233950.95
н4	502048.89	2233936.74
н5	502058.95	2233941.18
н1	502052.74	2233955.09

**:9952**

- границы и номер земельного участка, сведения о которых внесены в ЕГРН

**:10019**

- границы и номер объекта капитального строительства, сведения о которых внесены в ЕГРН

—

- граница кадастрового квартала

**59:32-6.553**

- предполагаемый участок земель, на которых планируется размещение объекта


**:3У1**

- зоны с особыми условиями использования территории, сведения о которых внесены в ЕГРН

**● н1**

- обозначение запрашиваемого земельного участка  
 - характеристическая точка границ земель или части земельного участка

**59:32:0890001** - номер кадастрового квартала

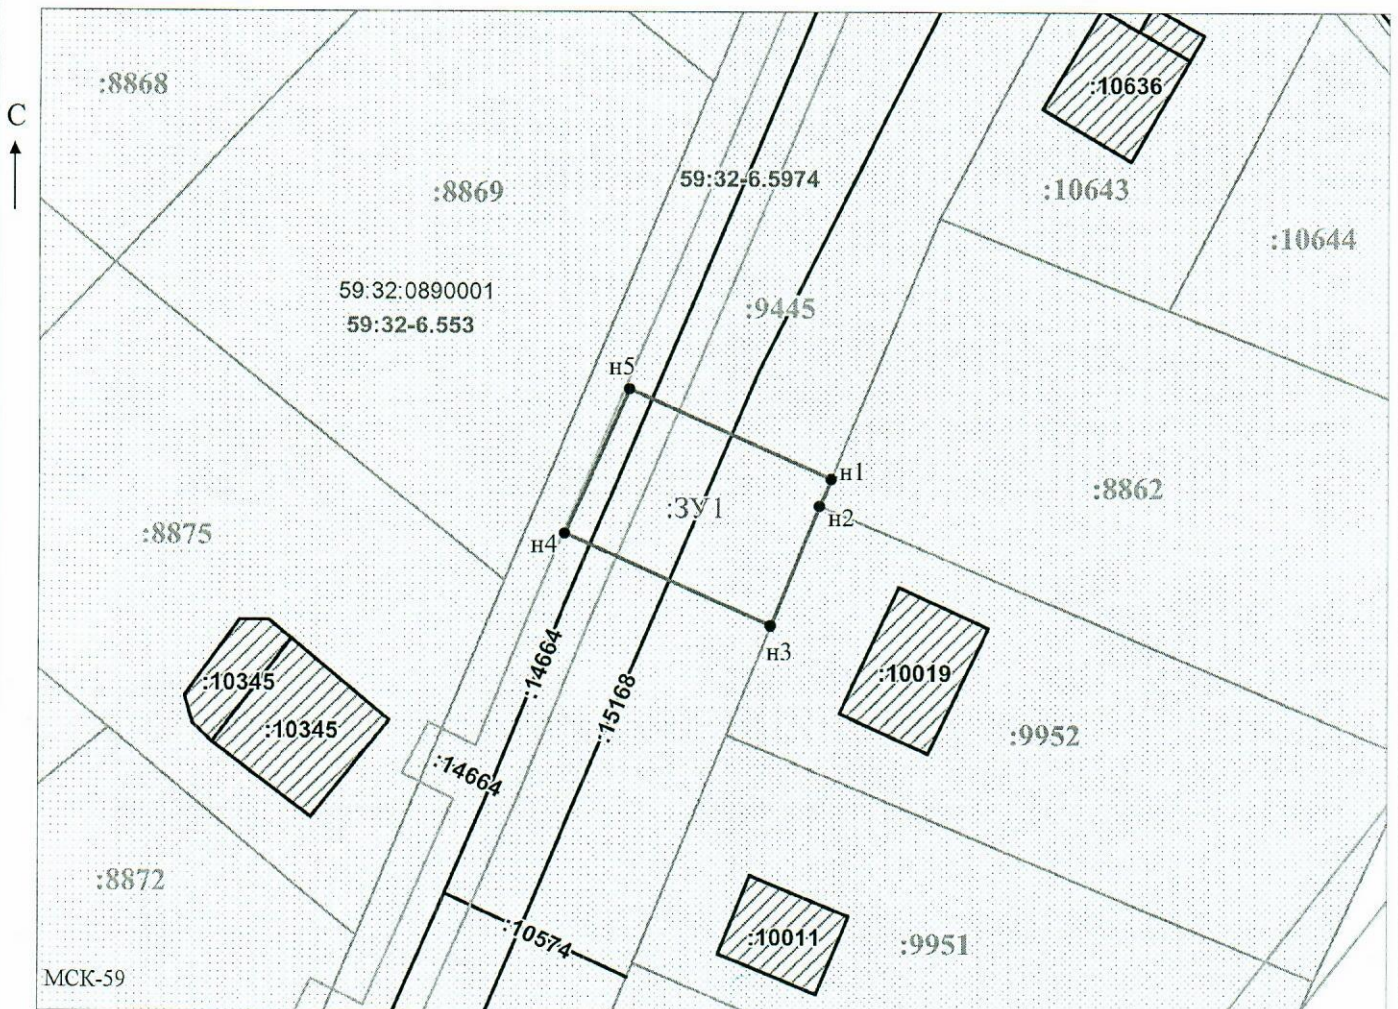

Заявитель: \_\_\_\_\_ / Офишкина И.В.  
 (подпись, расшифровка подписи)

Масштаб 1:500

(для юридических лиц  
 и индивидуальных предпринимателей)