



**КОМИТЕТ ИМУЩЕСТВЕННЫХ ОТНОШЕНИЙ  
АДМИНИСТРАЦИИ ПЕРМСКОГО МУНИЦИПАЛЬНОГО ОКРУГА**

**РЕШЕНИЕ**

о размещении объектов № 927

Пермский край  
Пермский округ

05.05.2023

Комитет имущественных отношений администрации Пермского муниципального округа разрешает Открытому акционерному обществу «Межрегиональная распределительная сетевая компания Урала» (ИНН 6671163413, ОГРН 1056604000970, почтовый адрес: 620026, г. Екатеринбург, ул. Мамина Сибиряка, д. 140)

размещение объекта: «Строительство ВЛ 0,4 кВ с установкой ПУ для электроснабжения деревни Верх-Сыра (4500062508)»

на землях государственная собственность на которые не разграничена.

на срок бессрочно.

Местоположение: Пермский край, Пермский муниципальный округ, деревня Верх-Сыра.

Приложение: схема предполагаемых к использованию земель или земельных участков.

Особые условия использования:

1) При установке опор электросетевого хозяйства учесть параметры ширины проезда улично-дорожной сети, во избежание сужения полосы отвода дороги. Установить опоры на расстоянии не более 2 метров от границ земельного участка.

2) При условии получения разрешения на производство земляных работ.

Заместитель председателя комитета,  
начальник отдела муниципального  
земельного контроля



М.В. Королева

(подпись, печать)

## Схема предполагаемых к использованию земель или части земельного участка

**Объект:** Строительство ВЛ 0,4 кВ с установкой ПУ для электроснабжения деревни Верх-Сыра (4500062508)

**Местоположение:** Пермский край, муниципальный округ Пермский, деревня Верх-Сыра

**Кадастровый квартал:** 59:32:3850001

**Площадь земельного участка:** 593 кв.м.

**Категория земель:** Земли населённых пунктов

**Вид разрешенного использования:** Воздушная линия электропередач, для размещения которой не требуется разрешение на строительство


Каталог координат, МСК-59					
Обозначение характерных точек границ	Координаты, м		Обозначение характерных точек границ	Координаты, м	
	X	Y		X	Y
1	2	3	4	5	6
н1	501289,76	2243315,56	н7	501290,63	2243187,29
н2	501274,97	2243290,14	н8	501283,22	2243254,46
н3	501289,16	2243173,33	н9	501279,19	2243289,36
н4	501291,40	2243154,96	н10	501293,23	2243313,53
н5	501291,47	2243152,37	н1	501289,76	2243315,56
н6	501294,13	2243152,61			

**Описание границ смежных землепользователей:**

От т.н5 до т.н2 – муниципальные земли

От т.н2 до т.н4 – земельный участок 59:32:3850001:3

От т.н4 до т.н5 – земельный участок 59:32:3850001:10

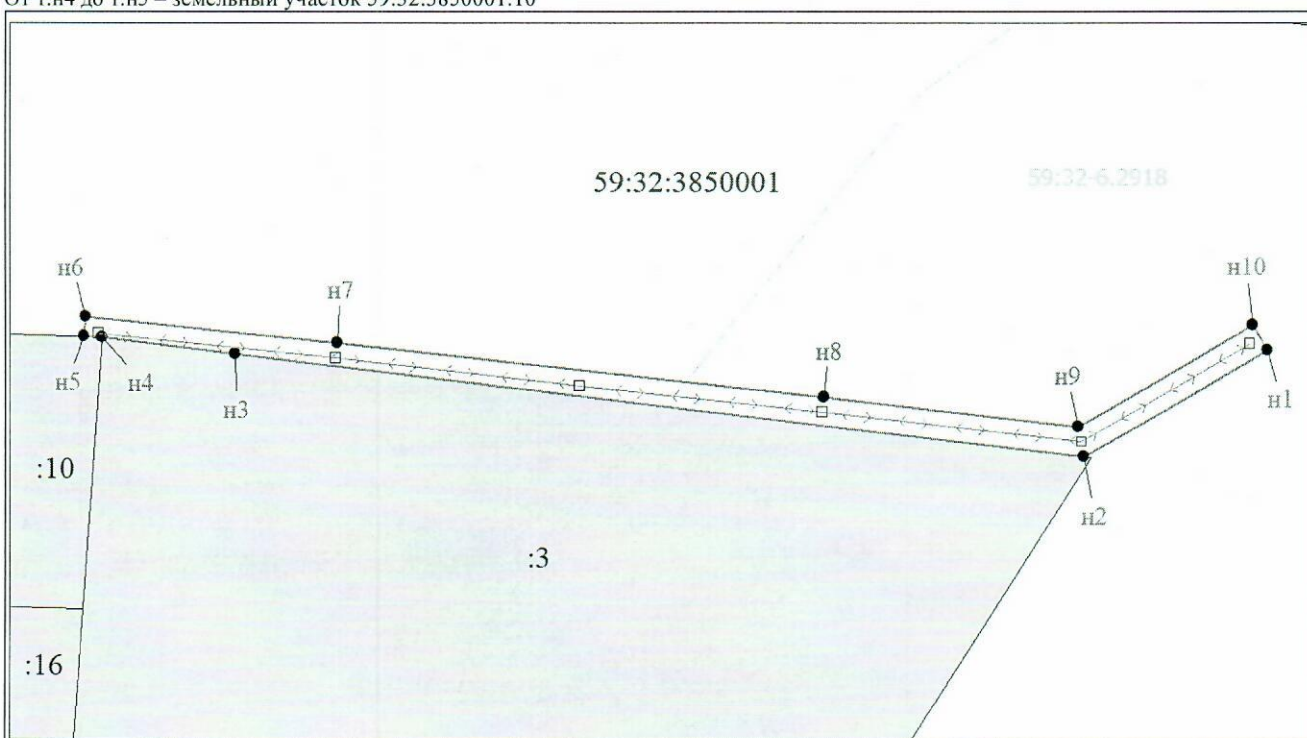

Масштаб 1:1000  
Условные обозначения:

- |  |   |  |  |
|--|---|--|--|
|  | - граница образуемого земельного участка, предполагаемого к использованию |  | - граница земельного участка, сведения о котором содержатся в ЕГРН           |
|  | - обозначение образуемого земельного участка                              |  | - кадастровый номер земельного участка, сведения о котором содержатся в ЕГРН |
|  | - обозначение характерной точки границы образуемого земельного участка    |  | - номер кадастрового квартала  |
|  | - ВЛ 0,4 кВ   |  | - граница кадастрового квартала  |

**Заявитель:**

представитель по доверенности

М.П.

(подпись)



*Гилева А.Д.*

Гилева А.Д.

(расшифровка подписи)