



**КОМИТЕТ ИМУЩЕСТВЕННЫХ ОТНОШЕНИЙ
АДМИНИСТРАЦИИ ПЕРМСКОГО МУНИЦИПАЛЬНОГО ОКРУГА**

РЕШЕНИЕ

о размещении объектов № 931

Пермский край
Пермский округ

05.05.2023

Комитет имущественных отношений администрации Пермского муниципального округа разрешает Акционерному обществу «Газпром газораспределение Пермь» (ИНН 5902183841, ОГРН 1025900512670, почтовый адрес: 614000, г. Пермь, ул. Петропавловская, 43)

размещение объекта «Газопровод давлением до 1.2 Мпа, для размещения которого не требуется разрешения на строительство»

на землях государственная собственность на которые не разграничена

на срок 1 год с 05.05.2023г. по 04.05.2024г.

Местоположение: Пермский край, м.о. Пермский, с. Ляды, ул. 8-я Карьерная, д. 12

Приложение: схема предполагаемых к использованию земель или части земельного участка.

Особые условия использования:

1) При установке газопровода учесть параметры ширины проезда улично-дорожной сети, во избежание сужения полосы отвода дороги.

2) При условии получения разрешения на производство земляных работ.

Заместитель председателя комитета
имущественных отношений администрации
Пермского муниципального округа



М.В. Королева

(подпись, печать)

Схема предполагаемых к использованию земель или части земельного участка

Объект: Газопровод давлением до 1,2 Мпа, для размещения которого не требуется разрешения на строительство

Местоположение: расположенных по адресу: Пермский край, м.о. Пермский, с. Ляды, ул. 8-я Карьерная, д. 12

Площадь земель или части земельного участка, кв.м.: 21

Категория земель: земли населенных пунктов

Вид разрешенного использования: -

Описание границ смежных землепользователей:

От точки н1 до точки н2 - земельный участок с кадастровым номером 59:32:1020001:1597


От точки н2 до точки н1 - земли общего пользования

Каталог координат, м

№ точки границы	X	Y
п1	526203.45	2254847.25
п2	526201.47	2254850.72
п3	526197.00	2254847.56
п4	526199.27	2254844.27
п1	526203.45	2254847.25

Условные обозначения:

- | | | |
|---|---|--|
| <ul style="list-style-type: none"> - предполагаемый участок земель, на которых планируется размещение объекта :1597 - границы и номер земельного участка, сведения о которых внесены в ЕГРН :3629 - границы и номер объекта капитального строительства, сведения о которых внесены в ЕГРН - граница кадастрового квартала | <ul style="list-style-type: none"> 59.32.2.857 - зоны с особыми условиями использования территории, сведения о которых внесены в ЕГРН :3У1 - обозначение запрашиваемого земельного участка н1 - характерная точка границ земель или части земельного участка н1 - номер кадастрового квартала | |
|---|---|--|

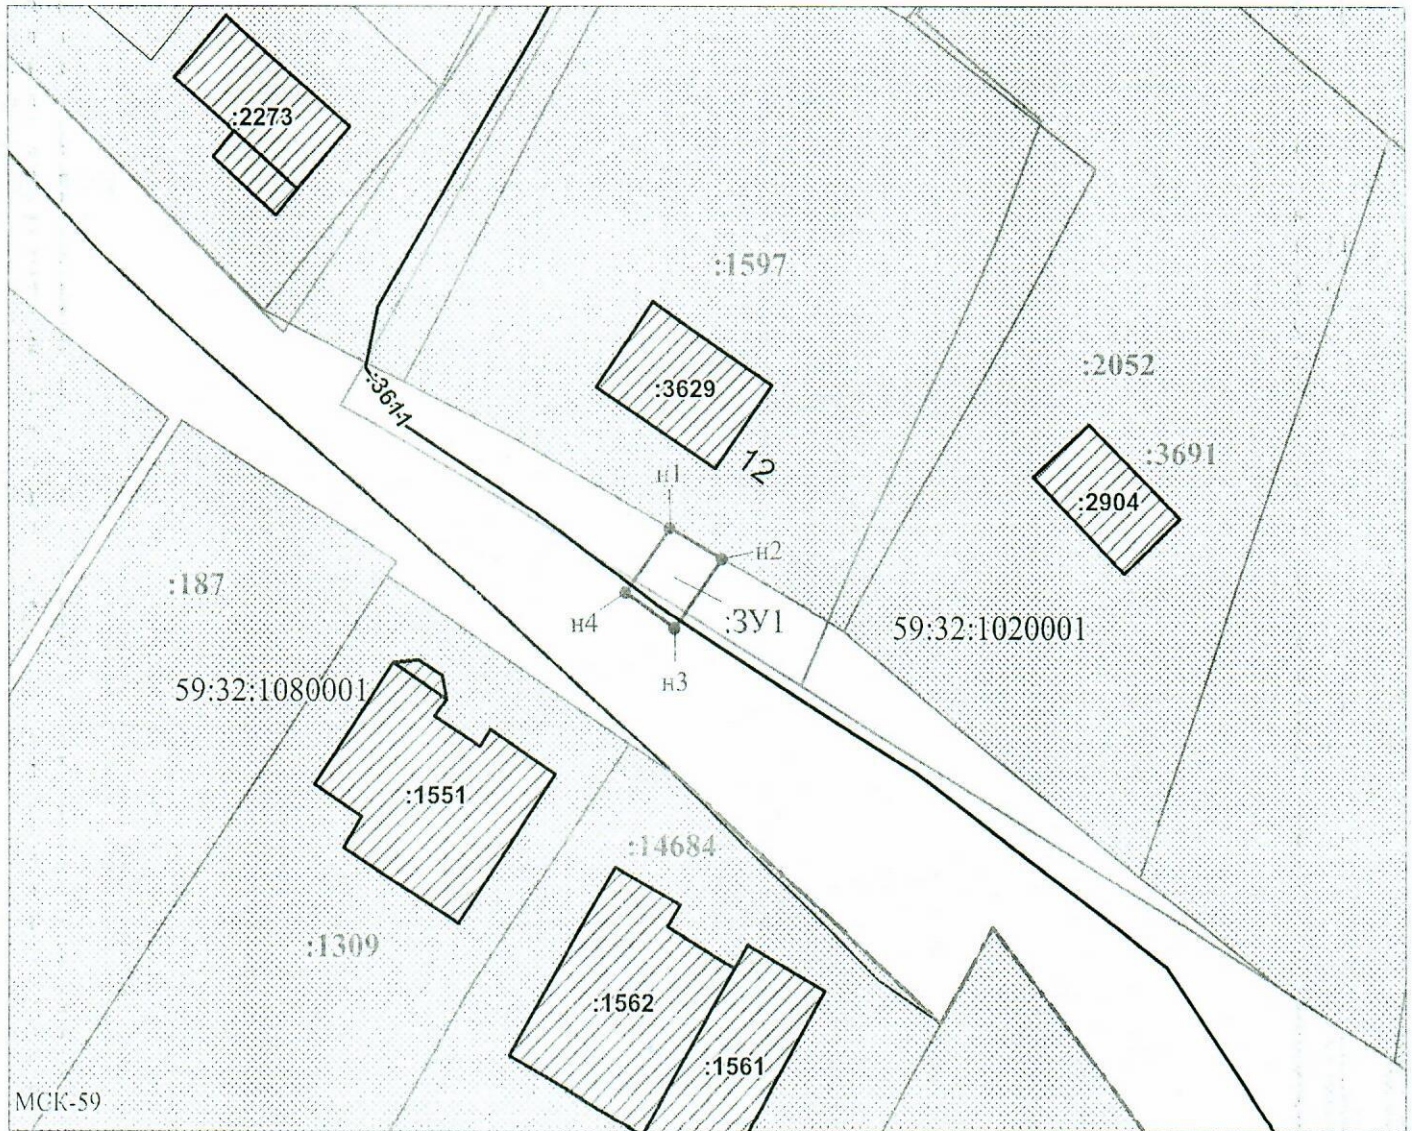

Масштаб 1:500

Заявитель: _____ / Егошина И.В.
 (подпись, расшифровка подписи)

МП

(для юридических лиц
и индивидуальных предпринимателей)