



**КОМИТЕТ ИМУЩЕСТВЕННЫХ ОТНОШЕНИЙ
АДМИНИСТРАЦИИ ПЕРМСКОГО МУНИЦИПАЛЬНОГО ОКРУГА**

РЕШЕНИЕ

о размещении объектов № 933

Пермский край
Пермский округ

05.05.2023

Комитет имущественных отношений администрации Пермского муниципального округа разрешает Акционерному обществу «Газпром газораспределение Пермь» (ИНН 5902183841, ОГРН 1025900512670, почтовый адрес: 614000, г. Пермь, ул. Петропавловская, 43)

размещение объекта «Газопровод давлением до 1.2 Мпа, для размещения которого не требуется разрешения на строительство»

на землях муниципальной собственности

на срок 1 год с 05.05.2023г. по 04.05.2024г.

Местоположение: Пермский край, м.о. Пермский, с. Троица, ул. Январская, к дому 5

Приложение: схема предполагаемых к использованию земель или части земельного участка.

Особые условия использования:

1) При установке газопровода учесть параметры ширины проезда улично-дорожной сети, во избежание сужения полосы отвода дороги.

2) При условии получения разрешения на производство земляных работ.

Заместитель председателя комитета
имущественных отношений администрации
Пермского муниципального округа



М.В. Королева

(подпись, печать)

Схема предполагаемых к использованию земель или части земельного участка

Объект: Газопровод давлением до 1,2 Мпа, для размещения которого не требуется разрешения на строительство

Местоположение: расположенных по адресу: Пермский край, м.о. Пермский, с. Троица, ул Январская, к дому 5


Каталог координат, м

Площадь земель или части земельного участка, кв.м.: 1547

Категория земель: земли населенных пунктов

Вид разрешенного использования: -

№ точки границы	X	Y
н1	516673.68	2263736.19
н2	516671.08	2263735.72
н3	516662.84	2263734.23
н4	516663.58	2263728.73
н5	516638.84	2263725.05
н6	516602.61	2263717.18
н7	516564.75	2263711.32
н8	516520.04	2263697.73
н9	516523.24	2263687.20
н10	516537.56	2263691.55
н11	516537.40	2263696.28
н12	516574.12	2263702.93
н13	516614.71	2263710.28
н14	516629.64	2263712.98
н15	516653.78	2263717.35
н16	516675.68	2263721.32
н1	516673.68	2263736.19

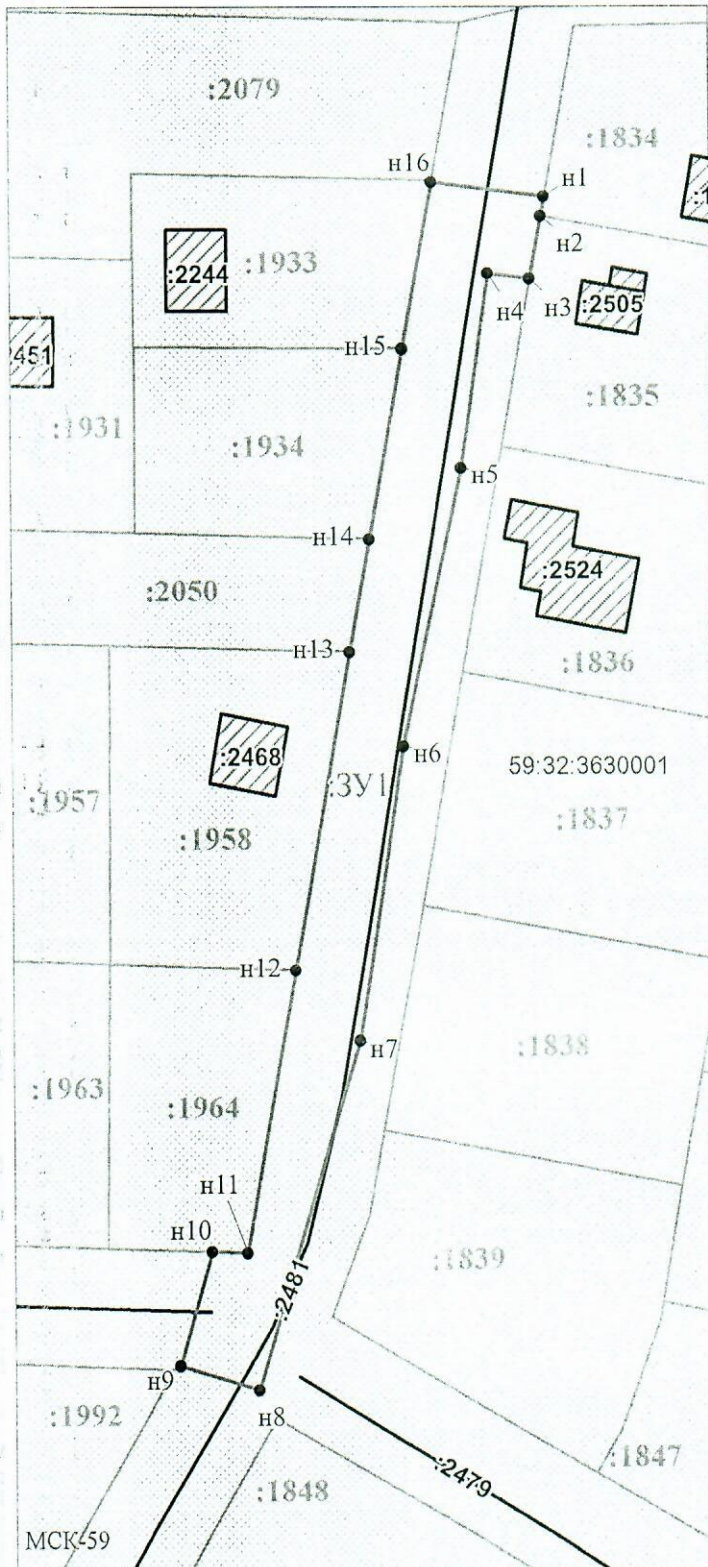

Описание границ смежных землепользователей:

- От точки н1 до точки н2 - земельный участок с кадастровым номером 59:32:3630001:1834
- От точки н2 до точки н3 - земельный участок с кадастровым номером 59:32:3630001:1835
- От точки н3 до точки н10 - земельный участок с кадастровым номером 59:32:3630001:2050
- От точки н10 до точки н12 - земельный участок с кадастровым номером 59:32:3630001:1964
- От точки н12 до точки н13 - земельный участок с кадастровым номером 59:32:3630001:1958
- От точки н13 до точки н14 - земельный участок с кадастровым номером 59:32:3630001:2050
- От точки н14 до точки н15 - земельный участок с кадастровым номером 59:32:3630001:1934
- От точки н15 до точки н16 - земельный участок с кадастровым номером 59:32:3630001:1933
- От точки н16 до точки н1 - земельный участок с кадастровым номером 59:32:3630001:2050

Условные обозначения:

- предполагаемый участок земель, на которых планируется размещение объекта
- :1835 - границы и номер земельного участка, сведения о которых внесены в ЕГРН
- :2505 - границы и номер объекта капитального строительства, сведения о которых внесены в ЕГРН
- - граница кадастрового квартала
- ЗУ1 - обозначение запрашиваемого земельного участка
- н1 - характерная точка границ земель или части земельного участка

59:32:3630001 - номер кадастрового квартала

Масштаб 1:1000

/ Офишкина И.В.

Заявитель: _____

МП

(подпись, расшифровка подписи)

(для юридических лиц

и индивидуальных предпринимателей)