



**КОМИТЕТ ИМУЩЕСТВЕННЫХ ОТНОШЕНИЙ
АДМИНИСТРАЦИИ ПЕРМСКОГО МУНИЦИПАЛЬНОГО ОКРУГА**

РЕШЕНИЕ
о размещении объектов № 934

Пермский край
Пермский округ

05.05.2023

Комитет имущественных отношений администрации Пермского муниципального округа разрешает Акционерному обществу «Газпром газораспределение Пермь» (ИНН 5902183841, ОГРН 1025900512670, почтовый адрес: 614000, г. Пермь, ул. Петропавловская, 43)

размещение объекта «Газопровод давлением до 1.2 Мпа, для размещения которого не требуется разрешения на строительство»

на землях государственная собственность на которые не разграничена

на срок 1 год с 05.05.2023г. по 04.05.2024г.

Местоположение: Пермский край, м.о. Пермский, с. Троица, пер. Пионерский, з/у 10

Приложение: схема предполагаемых к использованию земель или части земельного участка.

Особые условия использования:

1) При установке газопровода учесть параметры ширины проезда улично-дорожной сети, во избежание сужения полосы отвода дороги.

2) При условии получения разрешения на производство земляных работ.

Заместитель председателя комитета
имущественных отношений администрации
Пермского муниципального округа



(подпись, печать)

М.В. Королева

Схема предполагаемых к использованию земель или части земельного участка

Объект: Газопровод давлением до 1,2 Мпа, для размещения которого не требуется разрешения на строительство

Местоположение: расположенных по адресу: Пермский край, м.о. Пермский, с. Троица, пер. Пионерский, з/у 10

Площадь земель или части земельного участка, кв.м.: 93

Категория земель: земли населенных пунктов

Вид разрешенного использования: -

Описание границ смежных землепользователей:

От точки н1 до точки н2 - земельный участок с кадастровым номером 59:32:1910001:3844

От точки н2 до точки н4 - земельный участок с кадастровым номером 59:32:1910001:3743

От точки н4 до точки н7 - земельный участок с кадастровым номером 59:32:1910001:3782


От точки н7 до точки н1 - земельный участок с кадастровым номером 59:32:1910001:3743

Каталог координат, м

№ точки границы	X	Y
н1	515546.33	2263543.72
н2	515546.80	2263547.74
н3	515545.26	2263547.71
н4	515526.44	2263550.15
н5	515523.78	2263550.49
н6	515523.24	2263546.51
н7	515528.18	2263545.87
н8	515545.04	2263543.70
н1	515546.33	2263543.72

Условные обозначения:

- предполагаемый участок земель, на которых планируется размещение объекта
- :3844 - границы и номер земельного участка, сведения о которых внесены в ЕГРН
- :3936 - границы и номер объекта капитального строительства, сведения о которых внесены в ЕГРН
- граница кадастрового квартала
- 59:32:6.3056 - зоны с особыми условиями использования территории, сведения о которых внесены в ЕГРН
- :ЗУ1 - обозначение запрашиваемого земельного участка
- н1 - характерная точка границ земель или части земельного участка
- 59:32:1910001 - номер кадастрового квартала

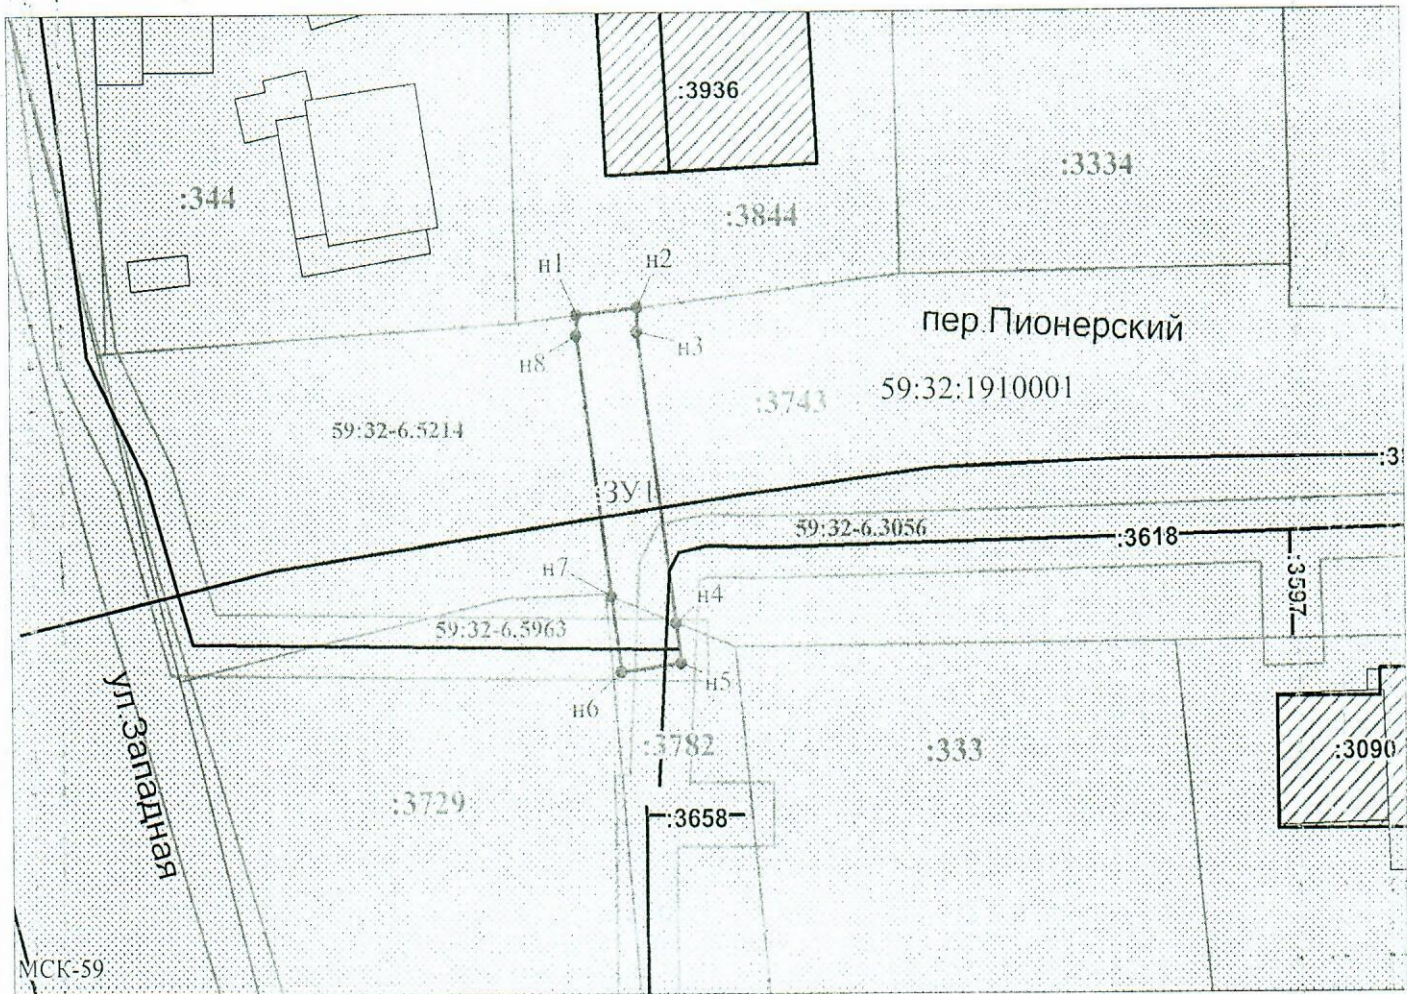

Масштаб 1:500

Заявитель: _____ / Егошина И.В.

МП (подпись, расшифровка подписи)

(для юридических лиц и индивидуальных предпринимателей)