



**КОМИТЕТ ИМУЩЕСТВЕННЫХ ОТНОШЕНИЙ  
АДМИНИСТРАЦИИ ПЕРМСКОГО МУНИЦИПАЛЬНОГО ОКРУГА**

**РЕШЕНИЕ**

о размещении объектов № 939

Пермский край  
Пермский округ

12.05.2023

Комитет имущественных отношений администрации Пермского муниципального округа разрешает Открытому акционерному обществу «Межрегиональная распределительная сетевая компания Урала» (ИНН 6671163413, ОГРН 1056604000970, почтовый адрес: 620026, г. Екатеринбург, ул. Мамина Сибиряка, д. 140)

размещение объекта: «строительство участка ВЛ 0,4 кВ от ближайшей опоры ВЛ 0,4 кВ от ТП-6780, установка оборудования учета э/э на опоре ВЛ 0,4 кВ для электроснабжения малоэтажной жилой застройки по адресу: Пермский край, Пермский район, д. Мартьяново, ул. Малиновая (кад. номер зем. участка 59:32:3480001:4099)»

на землях муниципальной собственности.

на срок бессрочно.

Местоположение: Пермский край, Пермский м.о., д. Мартьяново, ул. Малиновая.

Приложение: схема предполагаемых к использованию земель или земельных участков.

Особые условия использования:

1) При установке опор электросетевого хозяйства учесть параметры ширины проезда улично-дорожной сети, во избежание сужения полосы отвода дороги. Установить опоры на расстоянии не более 2 метров от границ земельного участка.

2) При условии получения разрешения на производство земляных работ.

Заместитель председателя комитета,  
начальник отдела муниципального  
земельного контроля



М.В. Королева

**Схема предполагаемого использования земель или части земельного участка**


**Объект:** "Строительство участка ВЛ 0,4 кВ от ближайшей опоры ВЛ 0,4 кВ от ТП-6780, установка оборудования учета э/э на опоре ВЛ 0,4 кВ для электроснабжения малоэтажной жилой застройки по адресу: Пермский край, Пермский район, д. Мартьяново, ул. Малиновая (кад. номер зем. участка 59:32:3480001:4099)"

**Площадь земель или части земельного участка:** 137 кв.м.

**Местоположение:** Пермский край, Пермский м/о, д. Мартьяново, ул. Малиновая

**Категория земель:** земли населенных пунктов

**Вид разрешенного использования:** "

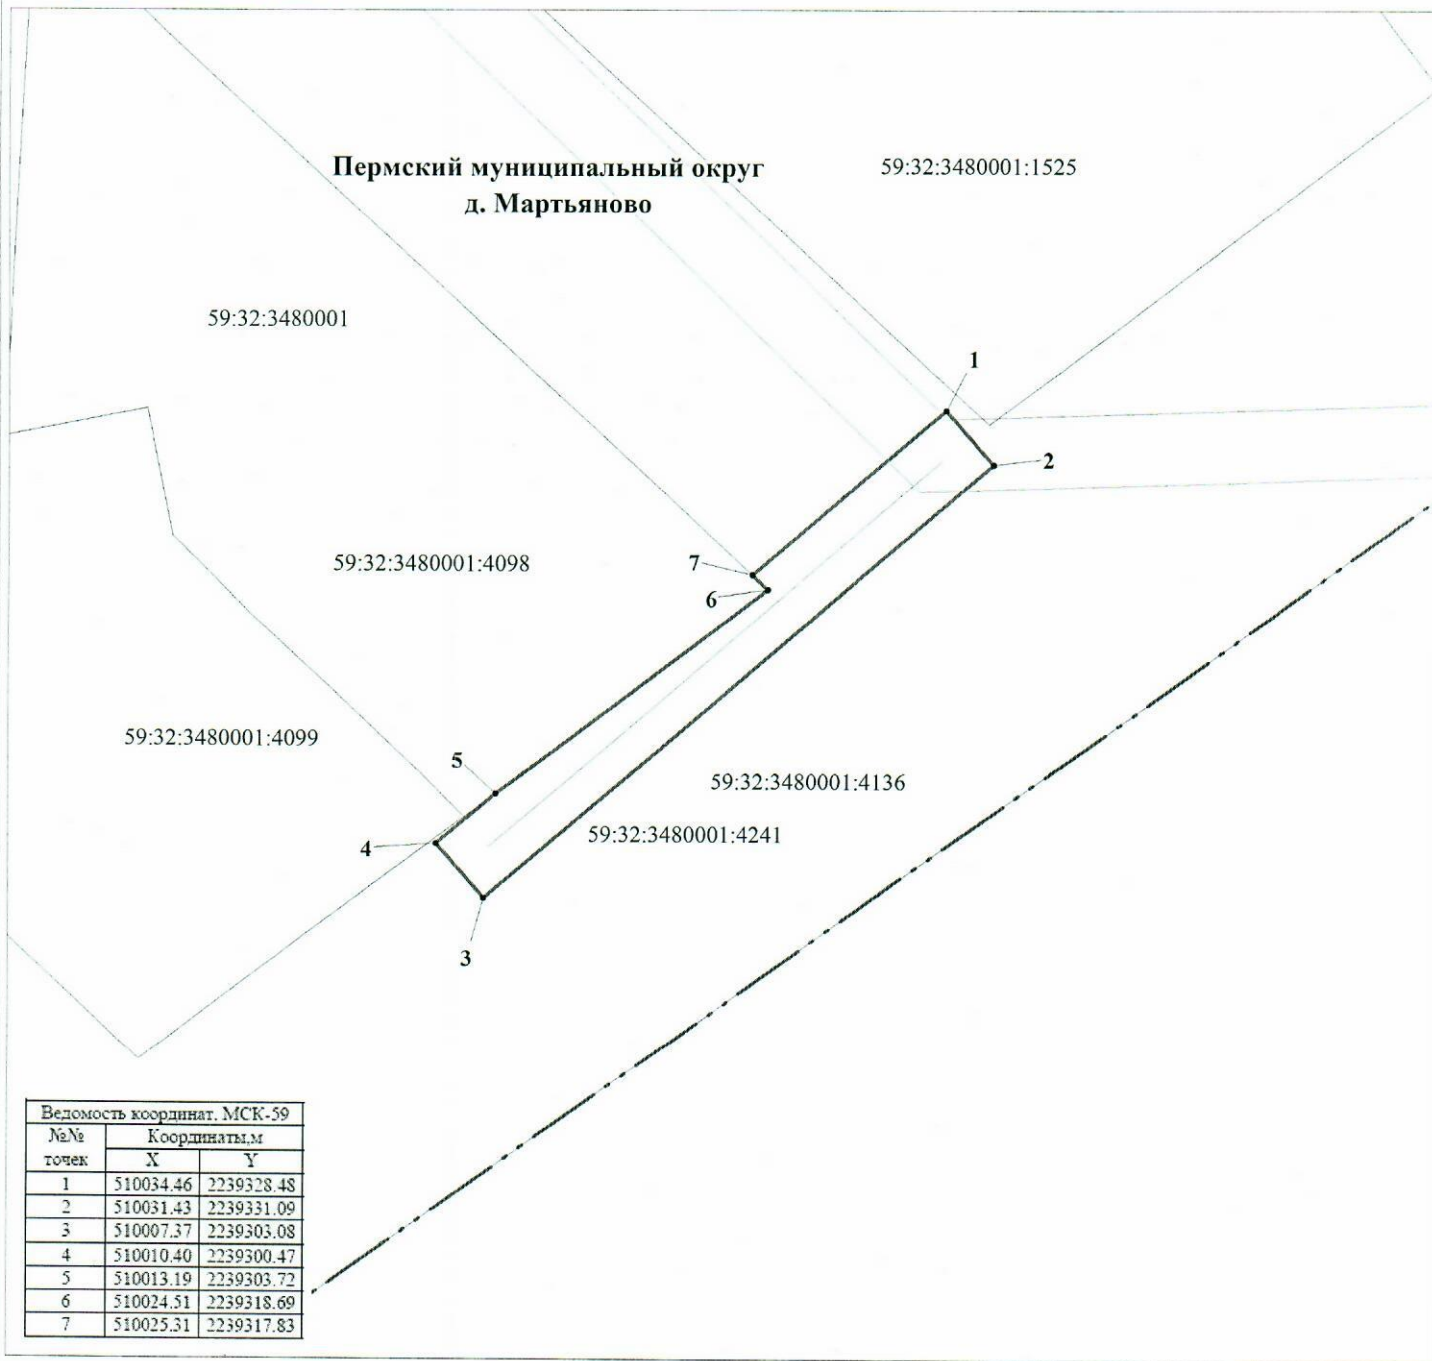

Ведомость координат, МСК-59		
№№ точек	Координаты, м	
	X	Y
1	510034.46	2239328.48
2	510031.43	2239331.09
3	510007.37	2239303.08
4	510010.40	2239300.47
5	510013.19	2239303.72
6	510024.51	2239318.69
7	510025.31	2239317.83

**Условные обозначения:**

**М 1:400**

**Описание границ смежных землепользователей:**

1-5,7-1 - 59:32:3480001:4136, 59:32:3480001:4241  
5-7 - 59:32:3480001:4098

- 59:32:3480001 кадастровый номер квартала
- 59:32:3480001:4099 кадастровый номер земельного участка
- граница кадастрового квартала
- существующая часть границы, сведения о которой достаточны для определения её местоположения
- граница вновь образованного земельного участка
- поворотная точка границы участка
- 1 надпись номера вновь образованной точки
- проектируемая линия ВЛ-0,4 кВ
- ЗОУИТ
- граница населенного пункта

**Заявитель** ОАО "МРСК-Урала"

по доверенности 59 АА 4190272 от 07.02.2023



Л.И. Луценко С.А.