



**КОМИТЕТ ИМУЩЕСТВЕННЫХ ОТНОШЕНИЙ
АДМИНИСТРАЦИИ ПЕРМСКОГО МУНИЦИПАЛЬНОГО ОКРУГА**

РЕШЕНИЕ

о размещении объектов № 949

Пермский край
Пермский округ

12.05.2023

Комитет имущественных отношений администрации Пермского муниципального округа разрешает Акционерному обществу «Газпром газораспределение Пермь» (ИНН 5902183841, ОГРН 1025900512670, почтовый адрес: 614000, г. Пермь, ул. Петропавловская, 43)

размещение объекта «Газопровод давлением до 1,2 Мпа, для размещения которого не требуется разрешения на строительство».

на землях муниципальной собственности, собственность на которые не разграничена.

на срок 1 год с 12.05.2023 г. по 11.05.2024 г.

Местоположение: расположенных по адресу: Пермский край, м.о. Пермский, д. Мостовая, ул. Свободы, к дому 29.

Приложение: схема предполагаемых к использованию земель или части земельного участка.

Особые условия использования:

1) При установке газопровода учесть параметры ширины проезда улично-дорожной сети, во избежание сужения полосы отвода дороги.

2) При условии получения разрешения на производство земляных работ.

Заместитель председателя комитета,
начальник отдела муниципального
земельного контроля



М.В Королева

(подпись, печать)

Схема предполагаемых к использованию земель или части земельного участка

Объект: Газопровод давлением до 1,2 Мпа, для размещения которого не требуется разрешения на строительство

Местоположение: расположенных по адресу: Пермский край, м.о. Пермский, д. Мостовая, ул. Свободы, к дому 29

Площадь земель или части земельного участка, кв.м.: 284

Категория земель: земли населенных пунктов

Вид разрешенного использования: -

Описание границ смежных землепользователей:


- От точки н1 до точки н2 - земельный участок с кадастровым номером 59:32:3680012:1984
- От точки н2 до точки н3 - земли общего пользования
- От точки н3 до точки н4 - земельный участок с кадастровым номером 59:32:3680012:209
- От точки н4 до точки н1 - земли общего пользования
- От точки н5 до точки н6 - земельный участок с кадастровым номером 59:32:3680012:209
- От точки н6 до точки н7 - земли общего пользования
- От точки н7 до точки н12 - земельный участок с кадастровым номером 59:32:1100001:2630
- От точки н12 до точки н14 - земельный участок с кадастровым номером 59:32:1100001:2338
- От точки н14 до точки н5 - земли общего пользования

Каталог координат, м

№ точки границы	X	Y
n1	499271.05	2258077.32
n2	499276.96	2258086.63
n3	499274.57	2258087.94
n4	499268.43	2258078.75
n1	499271.05	2258077.32
n5	499251.18	2258057.35
n6	499243.24	2258065.56
n7	499238.11	2258056.72
n8	499240.35	2258055.57
n9	499232.90	2258042.51
n10	499233.32	2258042.27
n11	499232.01	2258039.94
n12	499231.31	2258038.71
n13	499238.09	2258034.77
n14	499250.02	2258055.35
n5	499251.18	2258057.35

Условные обозначения:

- предполагаемый участок земель, на которых планируется размещение объекта
- :1984 - границы и номер земельного участка, сведения о которых внесены в ЕГРН
- :2117 - границы и номер объекта капитального строительства, сведения о которых внесены в ЕГРН
- граница кадастрового квартала
- граница муниципального образования
- 59:32-6.1426 - зоны с особыми условиями использования территории, сведения о которых внесены в ЕГРН
- :ЗУ1 - обозначение запрашиваемого земельного участка
- н1 - характерная точка границ земель или части земельного участка
- 59:32:3680012 - номер кадастрового квартала

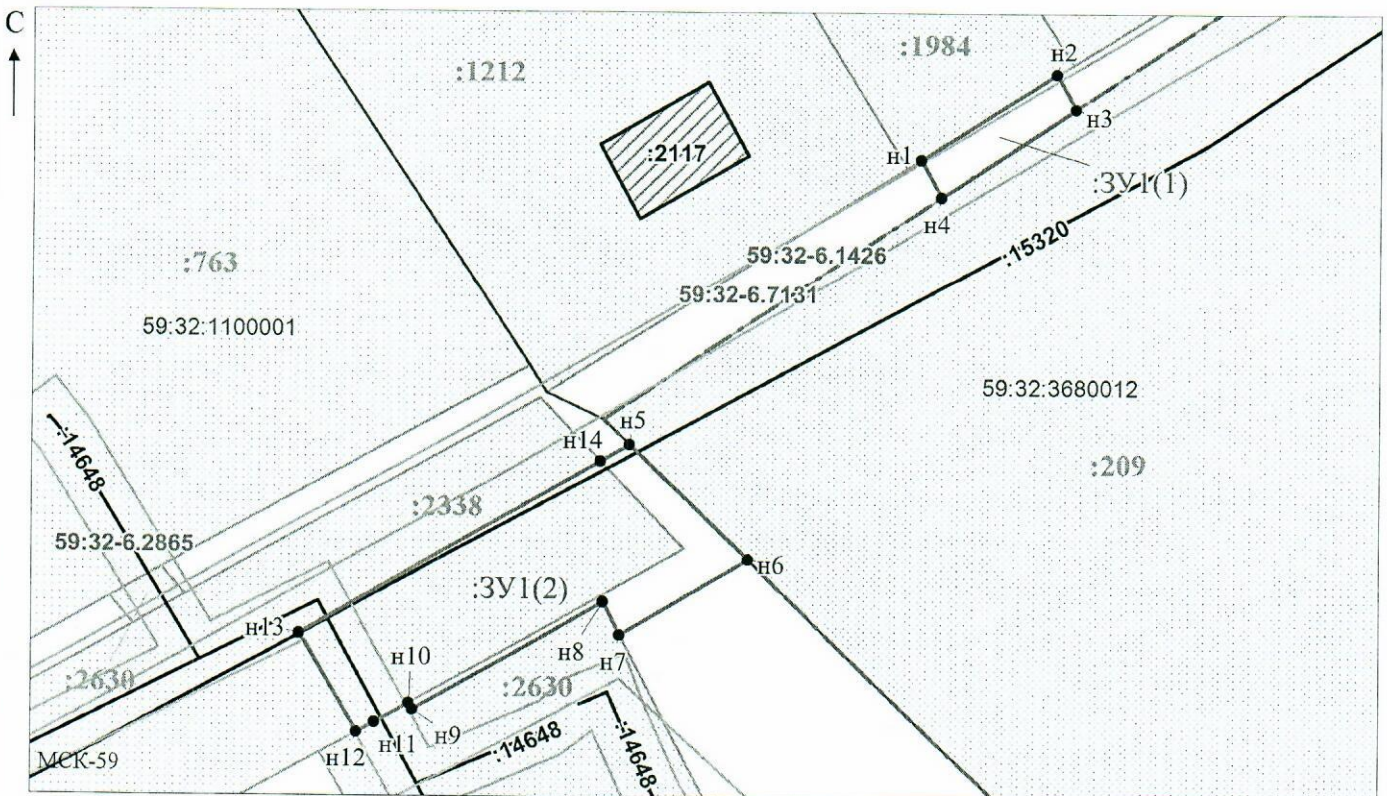

Масштаб 1:500

Заявитель: _____ / Офишкина И.В.
МП (подпись, расшифровка подписи)

(для юридических лиц
и индивидуальных предпринимателей)