



**КОМИТЕТ ИМУЩЕСТВЕННЫХ ОТНОШЕНИЙ
АДМИНИСТРАЦИИ ПЕРМСКОГО МУНИЦИПАЛЬНОГО ОКРУГА**

РЕШЕНИЕ

о размещении объектов № 975

Пермский край
Пермский округ

12.05.2023

Комитет имущественных отношений администрации Пермского муниципального округа разрешает Открытому акционерному обществу «Межрегиональная распределительная сетевая компания Урала» (ИНН 6671163413, ОГРН 1056604000970, почтовый адрес: 620026, г. Екатеринбург, ул. Мамина Сибиряка, д. 140)

размещение объекта: «строительство ВЛ 0,4 кВ с установкой ПУ для электроснабжения деревни Канабеково (4500080016)»

на землях муниципальной собственности.

на срок бессрочно.

Местоположение: Пермский край, Пермский муниципальный округ, д. Канабеково.

Приложение: схема предполагаемых к использованию земель или земельных участков.

Особые условия использования:

1) При установке опор электросетевого хозяйства учесть параметры ширины проезда улично-дорожной сети, во избежание сужения полосы отвода дороги. Установить опоры на расстоянии не более 2 метров от границ земельного участка.

2) При условии получения разрешения на производство земляных работ.

Заместитель председателя комитета,
начальник отдела муниципального
земельного контроля



М.В. Королева

(подпись, печать)

Схема предполагаемых к использованию земель или части земельного участка

Объект: Строительство ВЛ 0,4 кВ с установкой ПУ для электроснабжения деревни Канабеково (4500080016)

Местоположение: Пермский край, Пермский муниципальный округ, д.Канабеково

Площадь земель или части земельного участка, кв.м - 428

Категория земель: - Земли населенных пунктов

Вид разрешенного использования: -

Цель использования: под объекты инженерного оборудования электроснабжения Строительство ВЛ 0,4 кВ с установкой ПУ для электроснабжения деревни Канабеково (4500080016)


Описание границ смежных землепользователей:

от точки 1 до точки 4, от точки 7 до точки 1 - земельный участок с кадастровым номером 59:32:3660004:1173

от точки 4 до точки 5 - земельный участок с кадастровым номером 59:32:3660004:1084

от точки 5 до точки 6 - земельный участок с кадастровым номером 59:32:3660004:950

от точки 6 до точки 7 - земельный участок с кадастровым номером 59:32:3660004:861

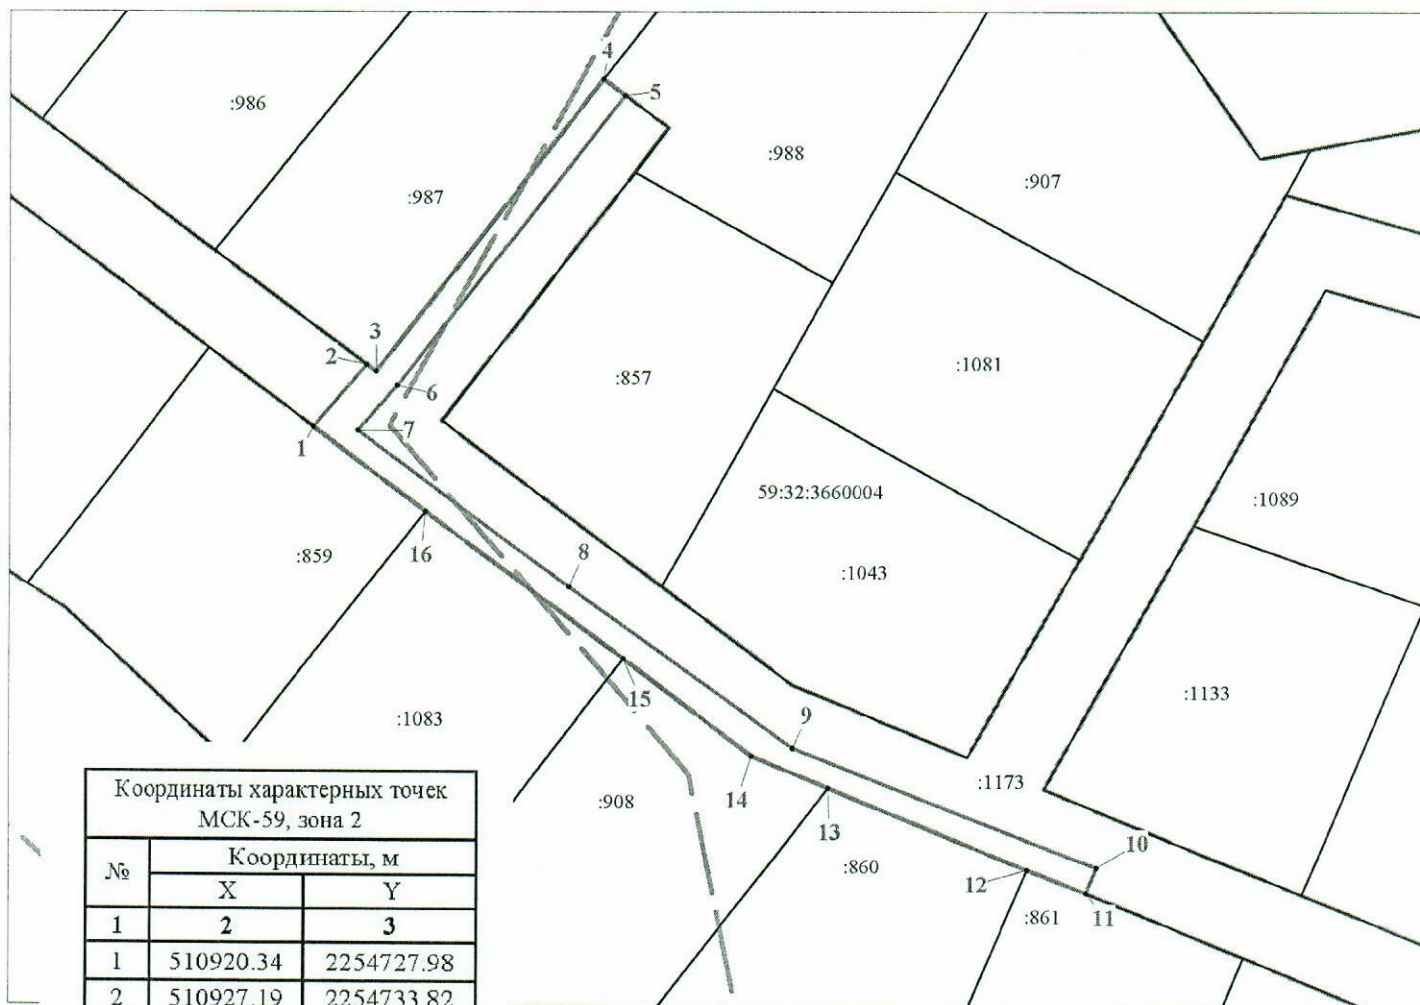

Координаты характерных точек
МСК-59, зона 2

№	Координаты, м	
	X	Y
1	2	3
1	510920.34	2254727.98
2	510927.19	2254733.82
3	510926.44	2254734.82
4	510958.93	2254759.68
5	510957.10	2254762.09
6	510924.91	2254737.13
7	510919.92	2254732.88
8	510902.67	2254755.97
9	510884.84	2254780.70
10	510871.76	2254814.11
11	510868.81	2254812.95
12	510871.46	2254806.52
13	510880.47	2254784.66
14	510883.96	2254776.20
15	510894.66	2254762.02
16	510911.08	2254740.25
1	510920.34	2254727.98

Масштаб 1:800

Условные обозначения:

- предполагаемые к использованию земли;
- существующая часть границы, имеющиеся в ЕГРН сведения о которой достаточны для определения ее местоположения;
- 1** - характерные точки границы испрашиваемого земельного участка;
- границы зон, с особыми условиями использования территории, внесенные в ЕГРН;
- граница кадастрового квартала;
- 59:32:3660004 - кадастровый номер квартала.

Заявитель: Стафеева М.А.

(по доверенности ОАФ "ИРСК Урала" от 07.02.2023 №59 АА 4190270)