



**КОМИТЕТ ИМУЩЕСТВЕННЫХ ОТНОШЕНИЙ  
АДМИНИСТРАЦИИ ПЕРМСКОГО МУНИЦИПАЛЬНОГО ОКРУГА**

**РЕШЕНИЕ**

о размещении объектов № 983

Пермский край  
Пермский округ

12.05.2023

Комитет имущественных отношений администрации Пермского муниципального округа разрешает Открытому акционерному обществу «Межрегиональная распределительная сетевая компания Урала» (ИНН 6671163413, ОГРН 1056604000970, почтовый адрес: 620026, г. Екатеринбург, ул. Мамина Сибиряка, д. 140)

размещение объекта: «Строительство ВЛ 0,4 кВ с установкой ПУ для электроснабжения п. Сылва (4500081318)»

на землях государственная собственность на которые не разграничена

на срок бессрочно

Местоположение: Пермский край, Пермский муниципальный округ, п. Сылва, ул. Молодежная

Приложение: схема предполагаемых к использованию земель или земельных участков.

Особые условия использования:

1) При установке опор электросетевого хозяйства учесть параметры ширины проезда улично-дорожной сети, во избежание сужения полосы отвода дороги. Установить опоры на расстоянии не более 2 метров от границ земельного участка.

2) При условии получения разрешения на производство земляных работ.

Заместитель председателя комитета  
имущественных отношений администрации  
Пермского муниципального округа




(подпись, печать)

М.В. Королева



**СХЕМА ПРЕДПОЛАГАЕМОЙ К ИСПОЛЬЗОВАНИЮ ЗЕМЛИ ИЛИ ЧАСТИ ЗЕМЕЛЬНОГО УЧАСТКА**

Объект: «Строительство ВЛ 0,4 кВ с установкой ПУ для электроснабжения п. Сылва (4500081318)»  
 Местоположение объекта: Пермский край, Пермский муниципальный округ, п. Сылва, ул. Молодежная  
 Площадь земель или части земельного участка, кв.м.: 82  
 Категория земель: земли населенных пунктов  
 Вид разрешенного использования земельного участка: -  
 Цель использования: под объекты инженерного оборудования электроснабжения

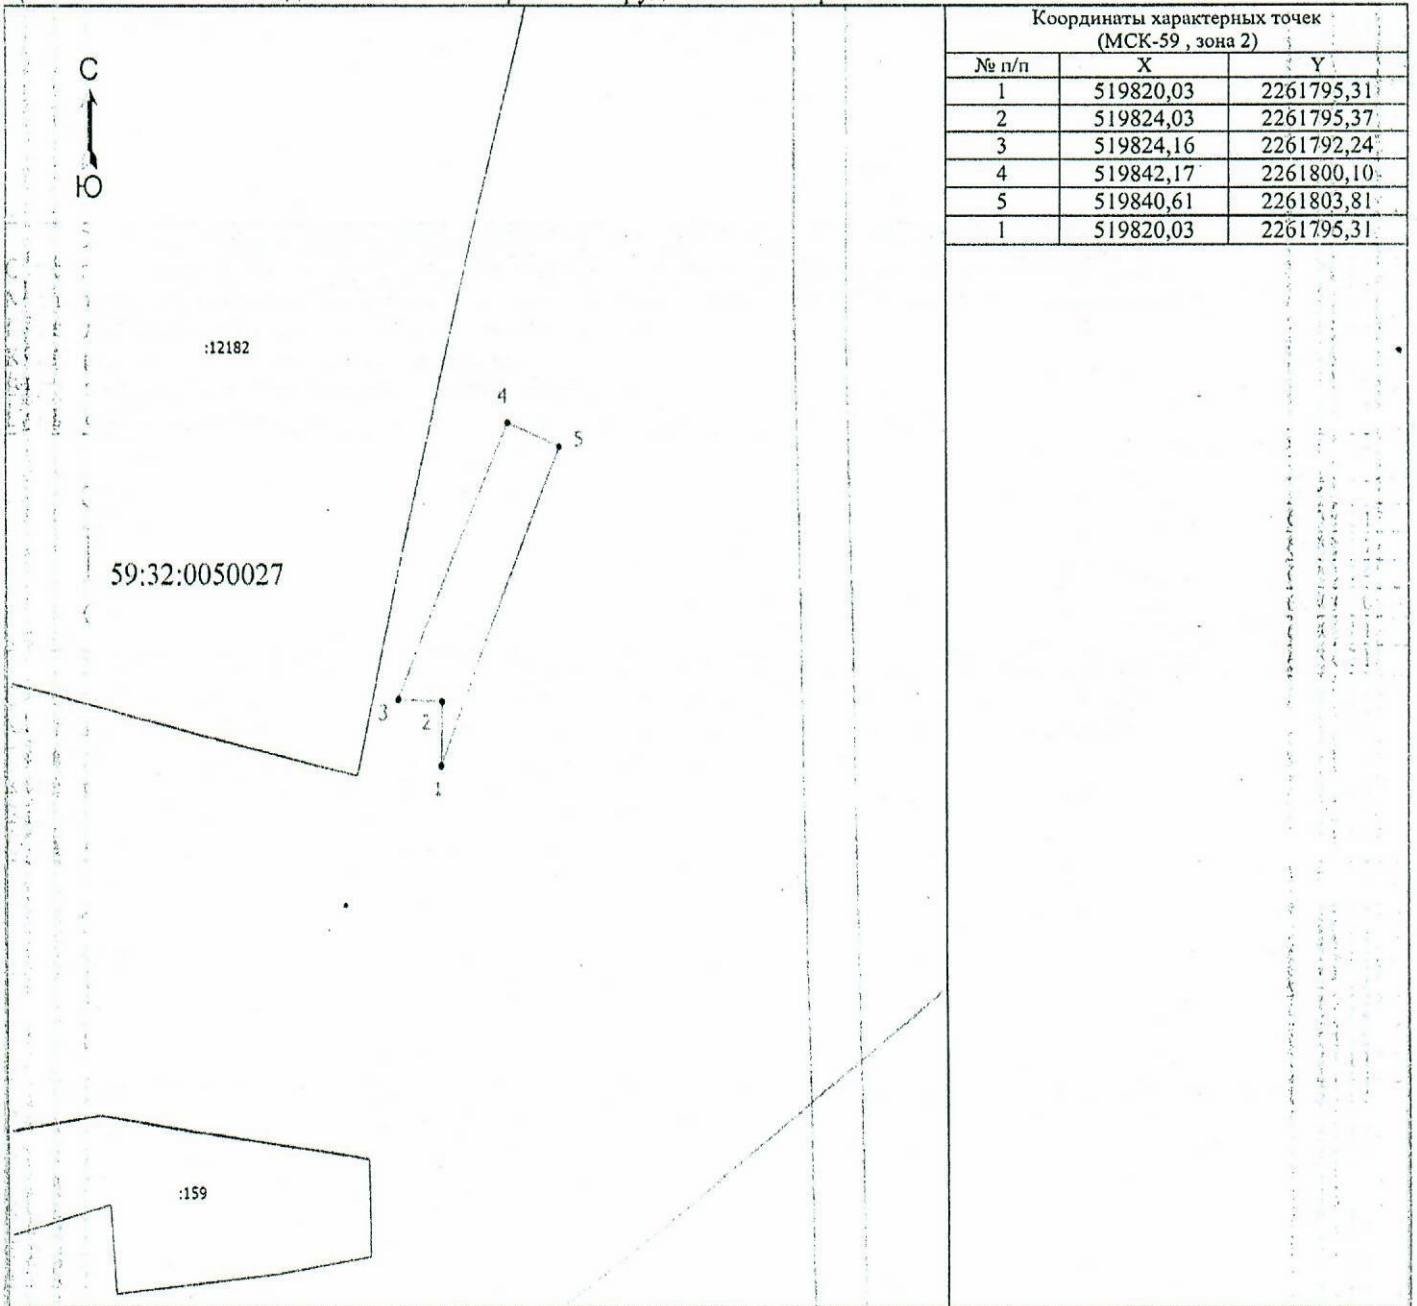

Координаты характерных точек (МСК-59, зона 2)		
№ п/п	X	Y
1	519820,03	2261795,31
2	519824,03	2261795,37
3	519824,16	2261792,24
4	519842,17	2261800,10
5	519840,61	2261803,81
1	519820,03	2261795,31


Масштаб 1: 500

**Условные обозначения**

- Граница кадастрового квартала
- Часть границы, сведения ЕГРН о которой позволяют однозначно определить ее положение на местности
- Граница зоны с особыми условиями
- Граница предполагаемой к использованию земли или части земельного участка
- 59:32:0050027 - Номер кадастрового квартала
- :12182 - Кадастровый номер земельного участка
- 1 - Обозначение новой характерной точки

**Описание смежных землепользователей:**

- 1-2 неразграниченный зем.участок
- 2-1 неразграниченный зем.участок

Заявитель:  /Байдин И.В.  
 действующий по доверенности от 19.01.2023 № ПЭ/422-2023