



**КОМИТЕТ ИМУЩЕСТВЕННЫХ ОТНОШЕНИЙ
АДМИНИСТРАЦИИ ПЕРМСКОГО МУНИЦИПАЛЬНОГО ОКРУГА**

РЕШЕНИЕ

о размещении объектов № 983

Пермский край
Пермский округ

15.05.2023

Комитет имущественных отношений администрации Пермского муниципального округа разрешает Открытому акционерному обществу «Межрегиональная распределительная сетевая компания Урала» (ИНН 6671163413, ОГРН 1056604000970, почтовый адрес: 620026, г. Екатеринбург, ул. Мамина Сибиряка, д. 140)

размещение объекта: «строительство ВЛ 0,4 кВ от РУ 0,4 кВ ТП-6254, установка оборудования учета э/э на опоре ВЛ 0,4 кВ для электроснабжения малоэтажной жилой застройки по адресу: Пермский край, Пермский район, Двуреченское с/п, д. Нестюково (кад. номер зем. участка 59:32:0390001:2078)»

на землях государственная собственность на которые не разграничена.

на срок бессрочно.

Местоположение: Пермский край, Пермский м.о., д. Нестюково.

Приложение: схема предполагаемых к использованию земель или земельных участков.

Особые условия использования:

1) При установке опор электросетевого хозяйства учесть параметры ширины проезда улично-дорожной сети, во избежание сужения полосы отвода дороги. Установить опоры на расстоянии не более 2 метров от границ земельного участка.

2) При условии получения разрешения на производство земляных работ.

Заместитель председателя комитета,
начальник отдела муниципального
земельного контроля



М.В. Королева


Объект: "Строительство ВЛ 0,4 кВ от РУ 0,4 кВ ТП-6254, установка оборудования учета э/э на опоре ВЛ 0,4 кВ для электроснабжения малоэтажной жилой застройки по адресу: Пермский край, Пермский район, Двуреченское с/п, д. Нестюково (кад. номер зем. участка 59:32:0390001:2078)"

Площадь земель или части земельного участка: 5 кв.м.

Местоположение: Пермский край, Пермский м/о, д.Нестюково

Категория земель: земли населенных пунктов

Вид разрешенного использования: "

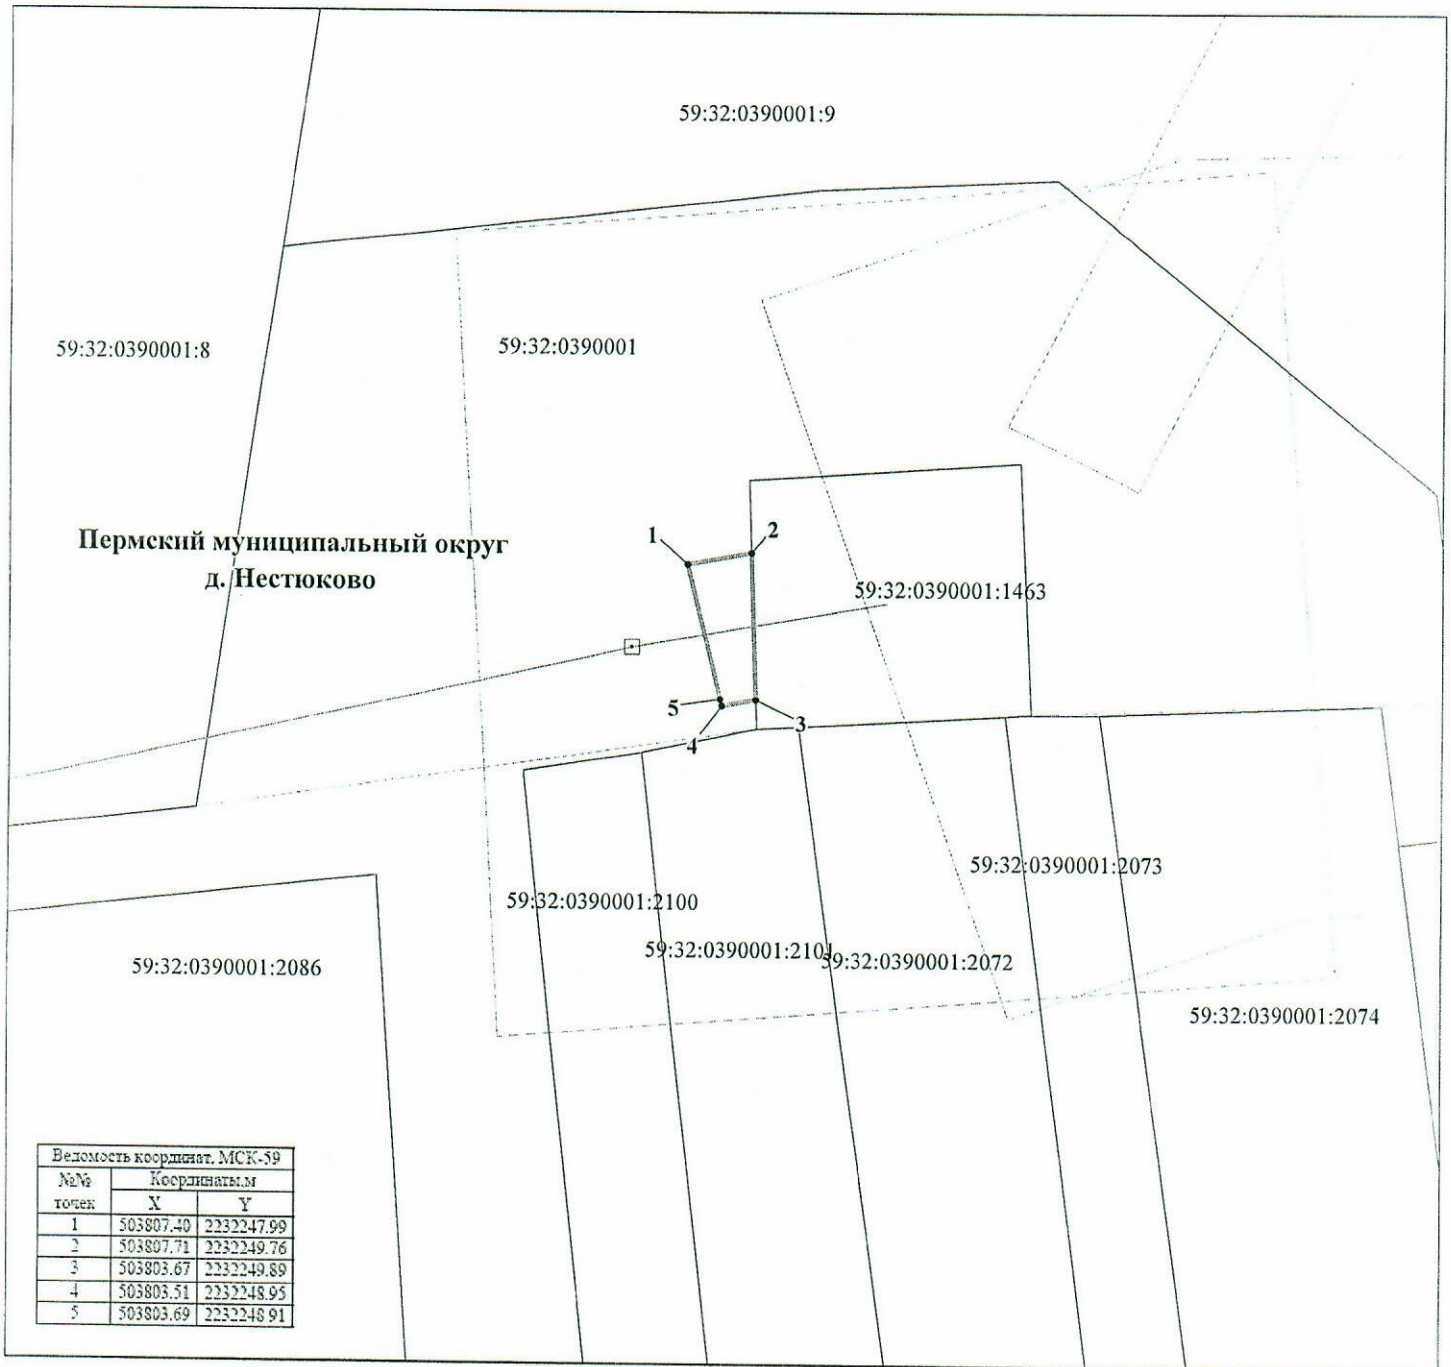

Условные обозначения:

59:32:0390001 кадастровый номер квартала
59:32:0390001:2078 кадастровый номер земельного участка
_____ граница кадастрового квартала
_____ существующая часть границы, сведения о которой
_____ достаточны для определения её местоположения
_____ граница вновь образованного земельного участка
_____ поворотная точка границы участка
_____ надпись номера вновь образованной точки
1 _____ проектируемая линия ВЛ-0,4 кВ
_____ ЗОУИТ


M 1:200

Описание границ смежных землепользователей:

2-3 - 59:32:0390001:1463



Заявитель ОАО "МРСК-Урала"

по доверенности 59 АА 4190272 от 07.02.2025 г.  Т. Чичеко С.А.