



**КОМИТЕТ ИМУЩЕСТВЕННЫХ ОТНОШЕНИЙ  
АДМИНИСТРАЦИИ ПЕРМСКОГО МУНИЦИПАЛЬНОГО ОКРУГА**

**РЕШЕНИЕ**

о размещении объектов № 985

Пермский край  
Пермский округ

15.05.2023

Комитет имущественных отношений администрации Пермского муниципального округа разрешает Открытому акционерному обществу «Межрегиональная распределительная сетевая компания Урала» (ИНН 6671163413, ОГРН 1056604000970, почтовый адрес: 620026, г. Екатеринбург, ул. Мамина Сибиряка, д. 140)

размещение объекта: «строительство участка ВЛ 0,4 кВ от ближайшей опоры ВЛ 0,4 кВ от ТП-6707, установка оборудования учета э/э на опоре ВЛ 0,4 кВ ТП-6707 для электроснабжения ИЖС по адресу: Пермский край, Пермский р-н, д. Большая Мось (кад. номер зем.участка 59:32:5430001:224)»

на землях муниципальной собственности.

на срок бессрочно.

Местоположение: Пермский край, Пермский м.о., д. Большая Мось.

Приложение: схема предполагаемых к использованию земель или земельных участков.

Особые условия использования:

1) При установке опор электросетевого хозяйства учесть параметры ширины проезда улично-дорожной сети, во избежание сужения полосы отвода дороги. Установить опоры на расстоянии не более 2 метров от границ земельного участка.

2) При условии получения разрешения на производство земляных работ.

Заместитель председателя комитета,  
начальник отдела муниципального  
земельного контроля



М.В. Королева

(подпись, печать)

**Схема предполагаемого использования земель или части земельного участка**


**Объект:** "Строительство участка ВЛ 0,4 кВ от ближайшей опоры ВЛ 0,4 кВ от ТП-6707, установка оборудования учета э/э на опоре ВЛ 0,4 кВ от ТП-6707 для электроснабжения ИЖС по адресу: Пермский край, Пермский р-н, д. Большая Мось (кад. номер зем. участка 59:32:5430001:224)"

**Площадь земель или части земельного участка:** 26 кв.м.

**Местоположение:** Пермский край, Пермский м/о, д. Большая Мось

**Категория земель:** земли населенных пунктов

**Вид разрешенного использования:** "

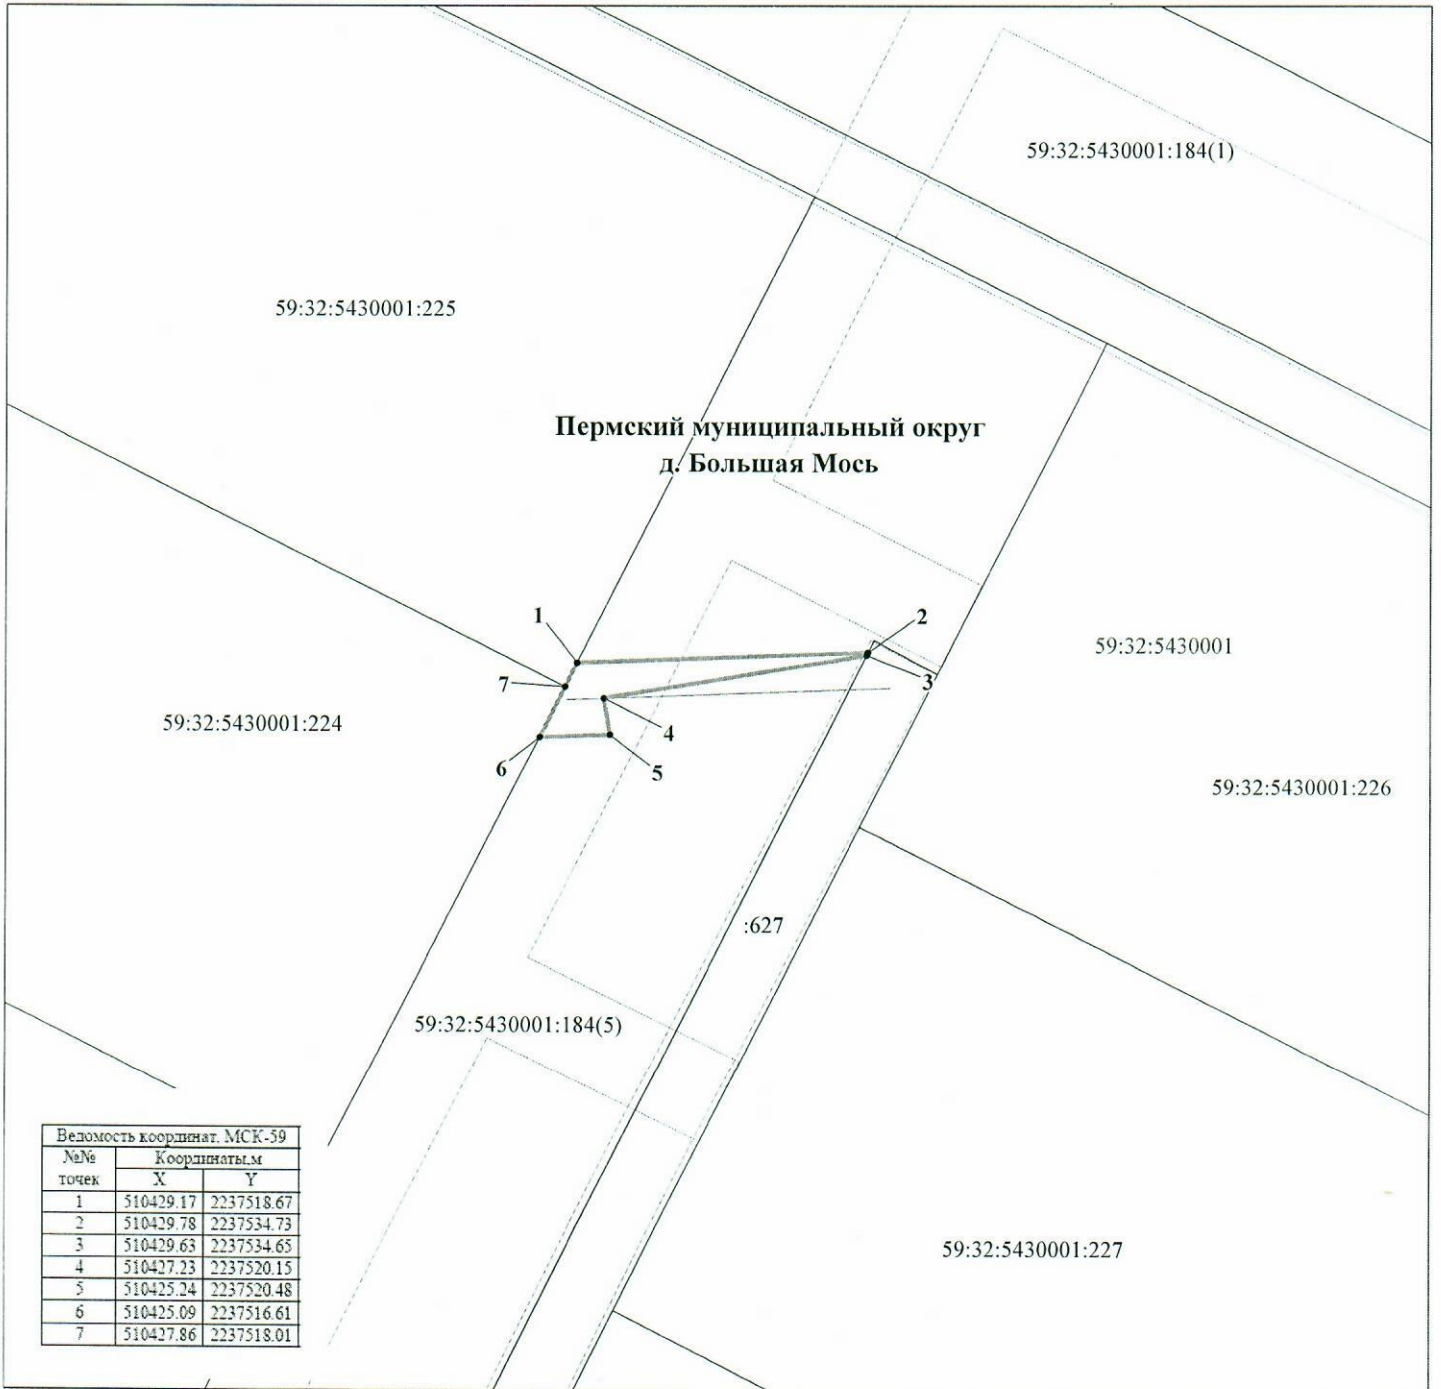

Ведомость координат. МСК-59		
№№ точек	Координаты, м	
	X	Y
1	510429.17	2237518.67
2	510429.78	2237534.73
3	510429.63	2237534.65
4	510427.23	2237520.15
5	510425.24	2237520.48
6	510425.09	2237516.61
7	510427.86	2237518.01

**М 1:400**

**Условные обозначения:**

- 59:32:5430001 кадастровый номер квартала
- 59:32:5430001:226 кадастровый номер земельного участка
- граница кадастрового квартала
- существующая часть границы, сведения о которой достаточны для определения её местоположения
- граница вновь образованного земельного участка
- поворотная точка границы участка
- 1 надпись номера вновь образованной точки
- проектируемая линия ВЛ-0,4 кВ
- ЗОУИТ

**Описание границ смежных землепользователей:**

- 1-2,3-6 - 59:32:5430001:184(5)
- 2-3 - 59:32:5430001:627
- 6-7 - 59:32:5430001:224
- 7-1 - 59:32:5430001:225

**Заявитель** ОАО "МРСК-Урала"

по доверенности 59 АА 4190272 от 07.02.2021



Инженер Луценко С.А.