



**КОМИТЕТ ИМУЩЕСТВЕННЫХ ОТНОШЕНИЙ
АДМИНИСТРАЦИИ ПЕРМСКОГО МУНИЦИПАЛЬНОГО ОКРУГА**

РЕШЕНИЕ

о размещении объектов № 986

Пермский край
Пермский округ

15.05.2023

Комитет имущественных отношений администрации Пермского муниципального округа разрешает Акционерному обществу «Газпром газораспределение Пермь» (ИНН 5902183841, ОГРН 1025900512670, почтовый адрес: 614000, г. Пермь, ул. Петропавловская, 43)

размещение объекта «Газопровод давлением до 1,2 Мпа, для размещения которого не требуется разрешения на строительство».

на землях государственная собственность на которые не разграничена

на срок 1 год с 15.05.2023 г. по 14.05.2024 г.

Местоположение: расположенных по адресу: Пермский край, м.о. Пермский, п. Лесочасток 831, ул. Заречная, к дому 3.

Приложение: схема предполагаемых к использованию земель или части земельного участка.

Особые условия использования:

- 1) При установке газопровода учесть параметры ширины проезда улично-дорожной сети, во избежание сужения полосы отвода дороги.
- 2) При условии получения разрешения на производство земляных работ.

Заместитель председателя комитета,
начальник отдела муниципального
земельного контроля



_____ М.В. Королева

(подпись, печать)

Схема предполагаемых к использованию земель или части земельного участка

Объект: Газопровод давлением до 1,2 МПа, для размещения которого не требуется разрешения на строительство


Местоположение: расположенных по адресу: Пермский край, М.о. Пермский, п. Лесозащиток 831, ул. Заречная, к. дому 3

Площадь земель или части земельного участка, кв.м.: 9480

Категория земель: Земли населенных пунктов

Вид разрешенного использования:

- Описание границ смежных земельных пользователей:
- От точки н1 до точки н5 - земельный участок с кадастровым номером 59:32:1850001:732
 - От точки н5 до точки н7 - земельный участок с кадастровым номером 59:32:1850001:731
 - От точки н7 до точки н11 - земли общего пользования
 - От точки н11 до точки н12 - земельный участок с кадастровым номером 59:32:1850001:742
 - От точки н12 до точки н24 - земли общего пользования
 - От точки н24 до точки н25 - земельный участок с кадастровым номером 59:32:1850001:241
 - От точки н25 до точки н1 - земли общего пользования

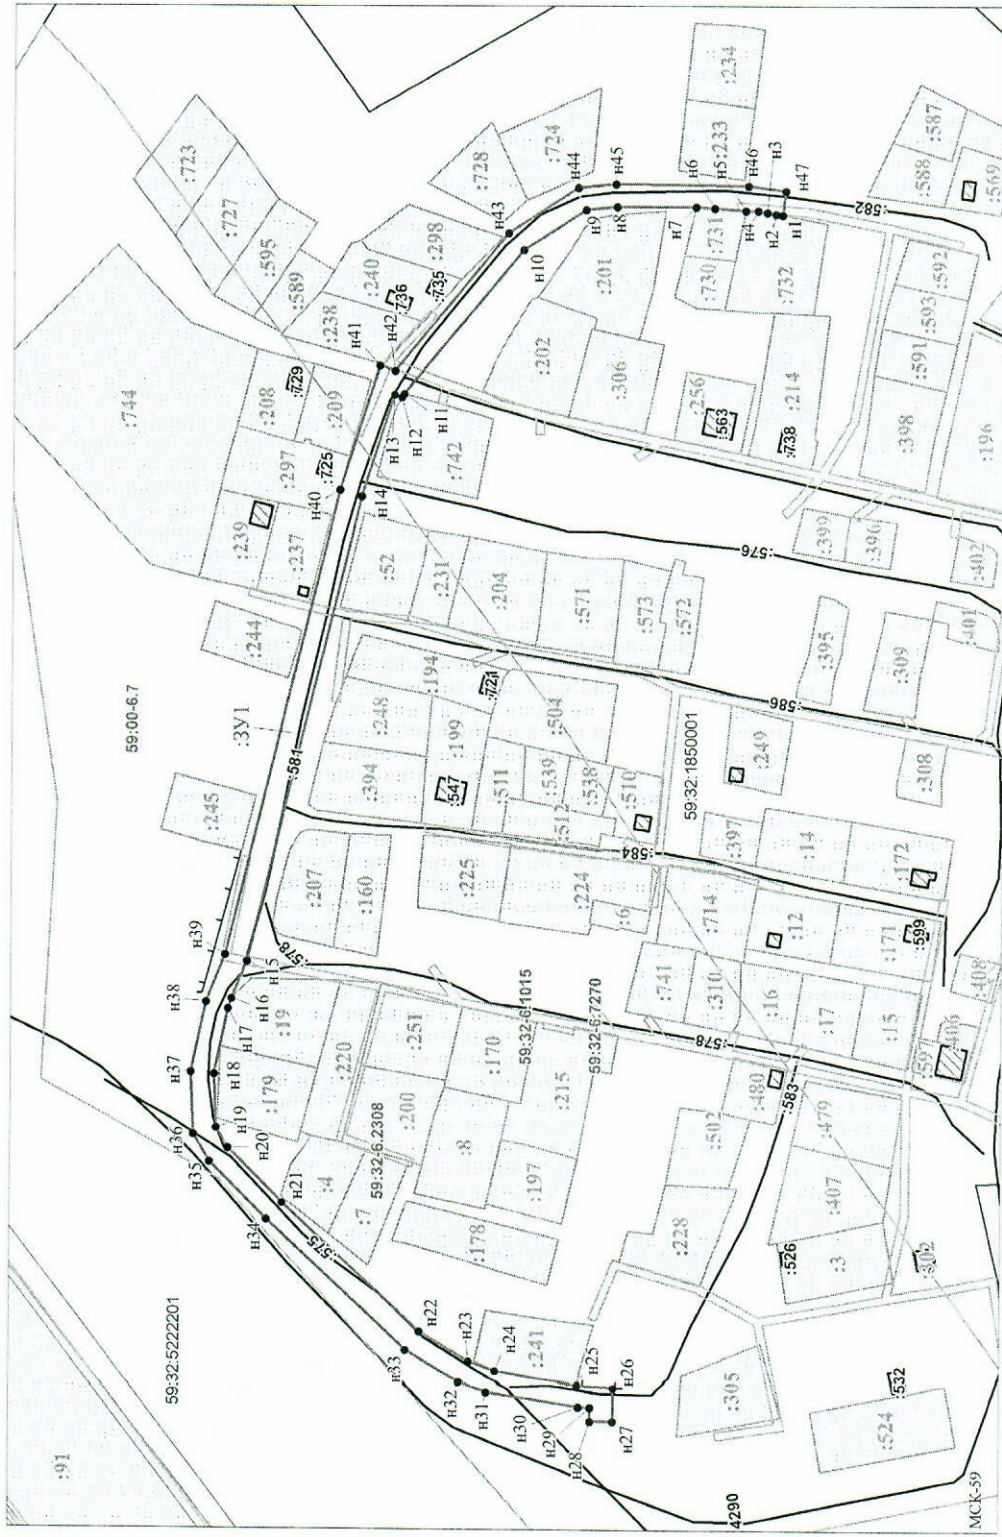

Масштаб 1:2500

Заявитель: _____ / Официна И.В.
 МП (подпись, расшифровка подписи)
 _____ (для юридических лиц и индивидуальных предпринимателей)

Каталог координат, м

№ точки границы	X	Y
н1	510198.39	2252312.27
н2	510201.46	2252312.85
н3	510205.78	2252313.61
н4	510210.09	2252314.35
н5	510215.99	2252314.50
н6	510231.07	2252315.57
н7	510240.21	2252316.20
н8	510278.42	2252316.21
н9	510293.43	2252314.58
н10	510323.59	2252295.08
н11	510381.65	2252224.31
н12	510382.71	2252222.59
н13	510386.41	2252223.91
н14	510401.93	2252174.56
н15	510456.63	2251946.38
н16	510464.04	2251928.06
н17	510465.74	2251923.12
н18	510472.36	2251891.11
н19	510471.28	2251864.92
н20	510465.54	2251855.21
н21	510438.95	2251828.70
н22	510371.99	2251765.64
н23	510347.87	2251751.22
н24	510334.80	2251746.90
н25	510294.77	2251739.69
н26	510277.37	2251738.64
н27	510272.47	2251722.19
н28	510288.47	2251722.26
н29	510288.43	2251728.98
н30	510294.12	2251729.24
н31	510339.12	2251736.26
н32	510352.64	2251741.26
н33	510378.66	2251756.81
н34	510416.61	2251820.80
н35	510474.30	2251848.41
н36	510482.15	2251861.71
н37	510483.41	2251892.01
н38	510476.32	2251926.26
н39	510467.15	2251949.68
н40	510412.52	2252177.50
н41	510393.47	2252238.11
н42	510386.08	2252235.48
н43	510331.03	2252303.37
н44	510297.21	2252325.23
н45	510278.94	2252327.21
н46	510214.74	2252326.35
н47	510196.85	2252323.98
н1	510198.39	2252312.27

Условные обозначения:

- границы и номер земельного участка, сведения о которых внесены в ЕИРЦ
- границы и номер объекта капитального строительства, сведения о которых внесены в ЕИРЦ
- граница кадастрового квартала
- предполагаемый участок земель, на которых планируется размещение объекта
- земли с особыми условиями использования территории, сведения о которых внесены в ЕИРЦ
- обозначение заправленного земельного участка
- характерная точка границ земель или части земельного участка



59:32:1850001 - номер кадастрового квартала