



**КОМИТЕТ ИМУЩЕСТВЕННЫХ ОТНОШЕНИЙ  
АДМИНИСТРАЦИИ ПЕРМСКОГО МУНИЦИПАЛЬНОГО ОКРУГА**

**РЕШЕНИЕ**  
о размещении объектов № 997

Пермский край  
Пермский округ

18.05.2023

Комитет имущественных отношений администрации Пермского муниципального округа разрешает Акционерному обществу «Газпром газораспределение Пермь» (ИНН 5902183841, ОГРН 1025900512670, почтовый адрес: 614000, г. Пермь, ул. Петропавловская, 43)

размещение объекта «Газопровод давлением до 1,2 Мпа, для размещения которого не требуется разрешения на строительство».

на землях государственная собственность на которые не разграничена

на срок 1 год с 18.05.2023 г. по 17.05.2024 г.

Местоположение: расположенных по адресу: Пермский край, м.о. Пермский, п. Лесочасток 831, ул. Тополиная, д. 5.

Приложение: схема предполагаемых к использованию земель или части земельного участка.

Особые условия использования:

1) При установке газопровода учесть параметры ширины проезда улично-дорожной сети, во избежание сужения полосы отвода дороги.

2) При условии получения разрешения на производство земляных работ.

Заместитель председателя комитета,  
начальник отдела муниципального  
земельного контроля



М.В. Королева  
(подпись, печать)



## Схема предполагаемых к использованию земель или части земельного участка

Объект: Газопровод давлением до 1.2 Мпа, для размещения которого не требуется разрешения на строительство

Местоположение: расположенных по адресу: Пермский край, м.о. Пермский,  
п. Лесоучасток 831, ул. Тополиная, д. 5

Каталог координат, м

Площадь земель или части земельного участка, кв.м.: 903

Категория земель: земли населенных пунктов

Вид разрешенного использования: -


Описание границ смежных землепользователей:

- От точки н1 до точки н4 - земельный участок с кадастровым номером 59:32:1850001:215
- От точки н4 до точки н5 - земли общего пользования
- От точки н5 до точки н10 - земельный участок с кадастровым номером 59:32:1850001:217
- От точки н10 до точки н11 - земли общего пользования
- От точки н11 до точки н14 - земельный участок с кадастровым номером 59:32:1850001:741
- От точки н14 до точки н18 - земельный участок с кадастровым номером 59:32:1850001:310
- От точки н18 до точки н19 - земельный участок с кадастровым номером 59:32:1850001:16
- От точки н19 до точки н1 - земли общего пользования

№ точки границы	X	Y
н1	510294.97	2251914.60
н2	510296.97	2251915.00
н3	510297.85	2251911.07
н4	510306.48	2251912.89
н5	510303.34	2251929.49
н6	510300.98	2251928.96
н7	510297.28	2251928.12
н8	510297.41	2251927.23
н9	510283.62	2251924.32
н10	510278.71	2251923.29
н11	510272.40	2251922.45
н12	510266.48	2251921.32
н13	510264.22	2251920.97
н14	510244.20	2251917.12
н15	510232.26	2251914.91
н16	510227.47	2251914.11
н17	510227.35	2251913.44
н18	510220.79	2251912.89
н19	510216.97	2251912.07
н20	510218.90	2251902.65
н21	510262.13	2251910.79
н22	510294.52	2251916.98
н1	510294.97	2251914.60

**Условные обозначения:**

- предполагаемый участок земель, на которых планируется размещение объекта
- :215 - границы и номер земельного участка, сведения о которых внесены в ЕГРН
- :548 - границы и номер объекта капитального строительства, сведения о которых внесены в ЕГРН
- граница кадастрового квартала
- 59:32-6.7270 - зоны с особыми условиями использования территории, сведения о которых внесены в ЕГРН
- :3У1 - обозначение запрашиваемого земельного участка
- н1 - характерная точка границ земель или части земельного участка
- 59:32:1850001 - номер кадастрового квартала

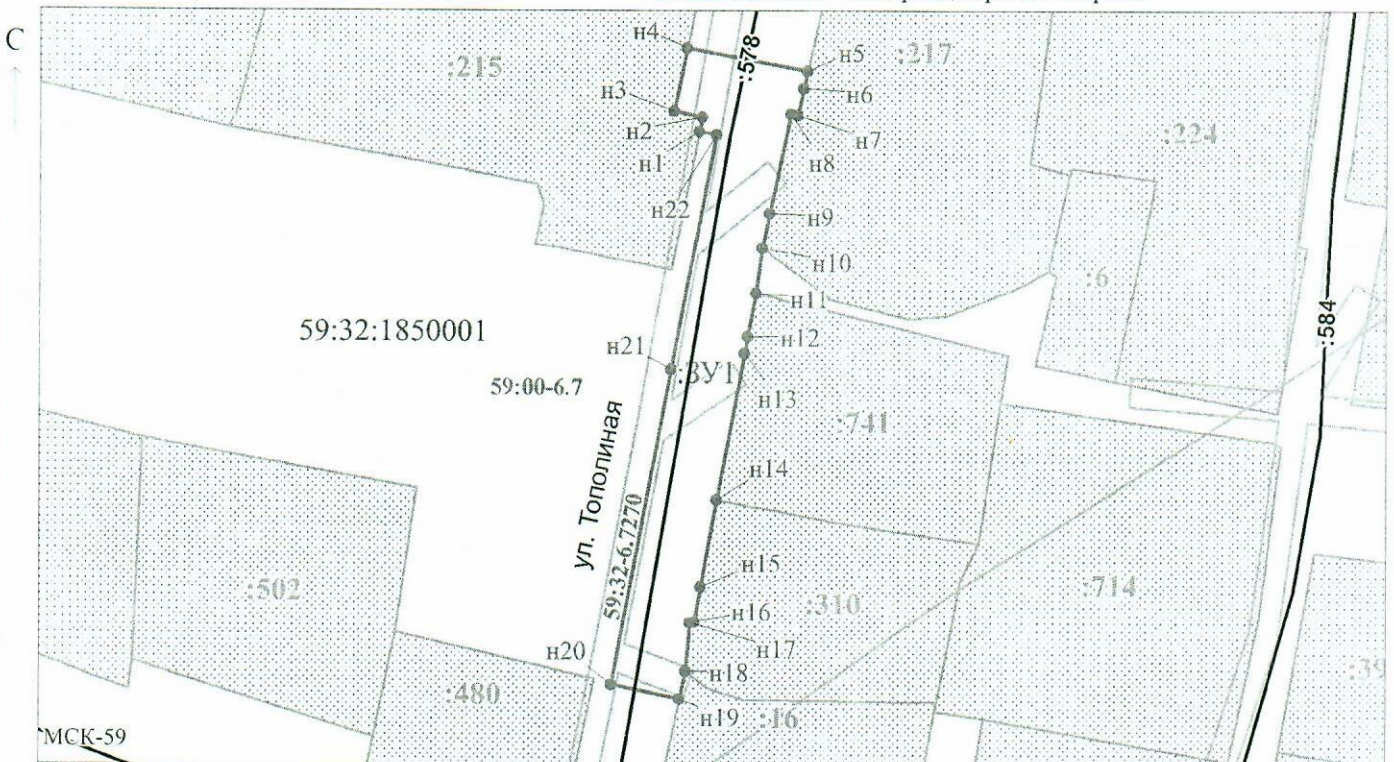

Масштаб 1:1000

Заявитель: \_\_\_\_\_ / Егошина И.В.  
МП (подпись, расшифровка подписи)

(для юридических лиц  
и индивидуальных предпринимателей)