



**КОМИТЕТ ИМУЩЕСТВЕННЫХ ОТНОШЕНИЙ
АДМИНИСТРАЦИИ ПЕРМСКОГО МУНИЦИПАЛЬНОГО ОКРУГА**

РЕШЕНИЕ

о прекращении действия решения о размещении объектов

Пермский край
Пермский округ

11.07.2023

Комитет имущественных отношений администрации Пермского муниципального округа прекращает действие решения о размещении объектов от 08.06.2023 № 1255

Выданное Акционерному обществу «Газпром газораспределение Пермь» (ИНН 5902183841, ОГРН 1025900512670, почтовый адрес: 614000, г. Пермь, ул. Петропавловская, 43)

на право использования земель или земельного участка, для размещения объекта «газопровод-ввод до границы земельного участка по адресу: Вишневая ул. 36, Гамы д. (газопровод давлением до 1,2 Мпа, для размещения которого не требуется разрешения на строительство)»

Местоположение: Пермский край, Пермский муниципальный округ, д. Гамы, ул. Вишневая.

с 11.07.2023.

Заместитель председателя комитета,
начальник отдела муниципального
земельного контроля



(подпись, печать)

М.В. Королева

Схема предполагаемых к использованию земель или части земельного участка

Объект: "Газопровод-ввод до границы земельного участка по адресу: Вишневая ул 36, Гамы д"


Местоположение: Пермский край, Пермский муниципальный округ, д. Гамы, ул. Вишневая

Площадь земель или части земельного участка, кв.м.: 79

Категория земель: земли населённых пунктов

Вид разрешенного использования земельного участка: отсутствует

№ точки границы	Каталог координат (МСК-59), м	
	X	Y
1	519581.39	2205814.62
2	519590.54	2205817.39
3	519591.93	2205827.17
4	519586.47	2205824.47
5	519582.60	2205823.18

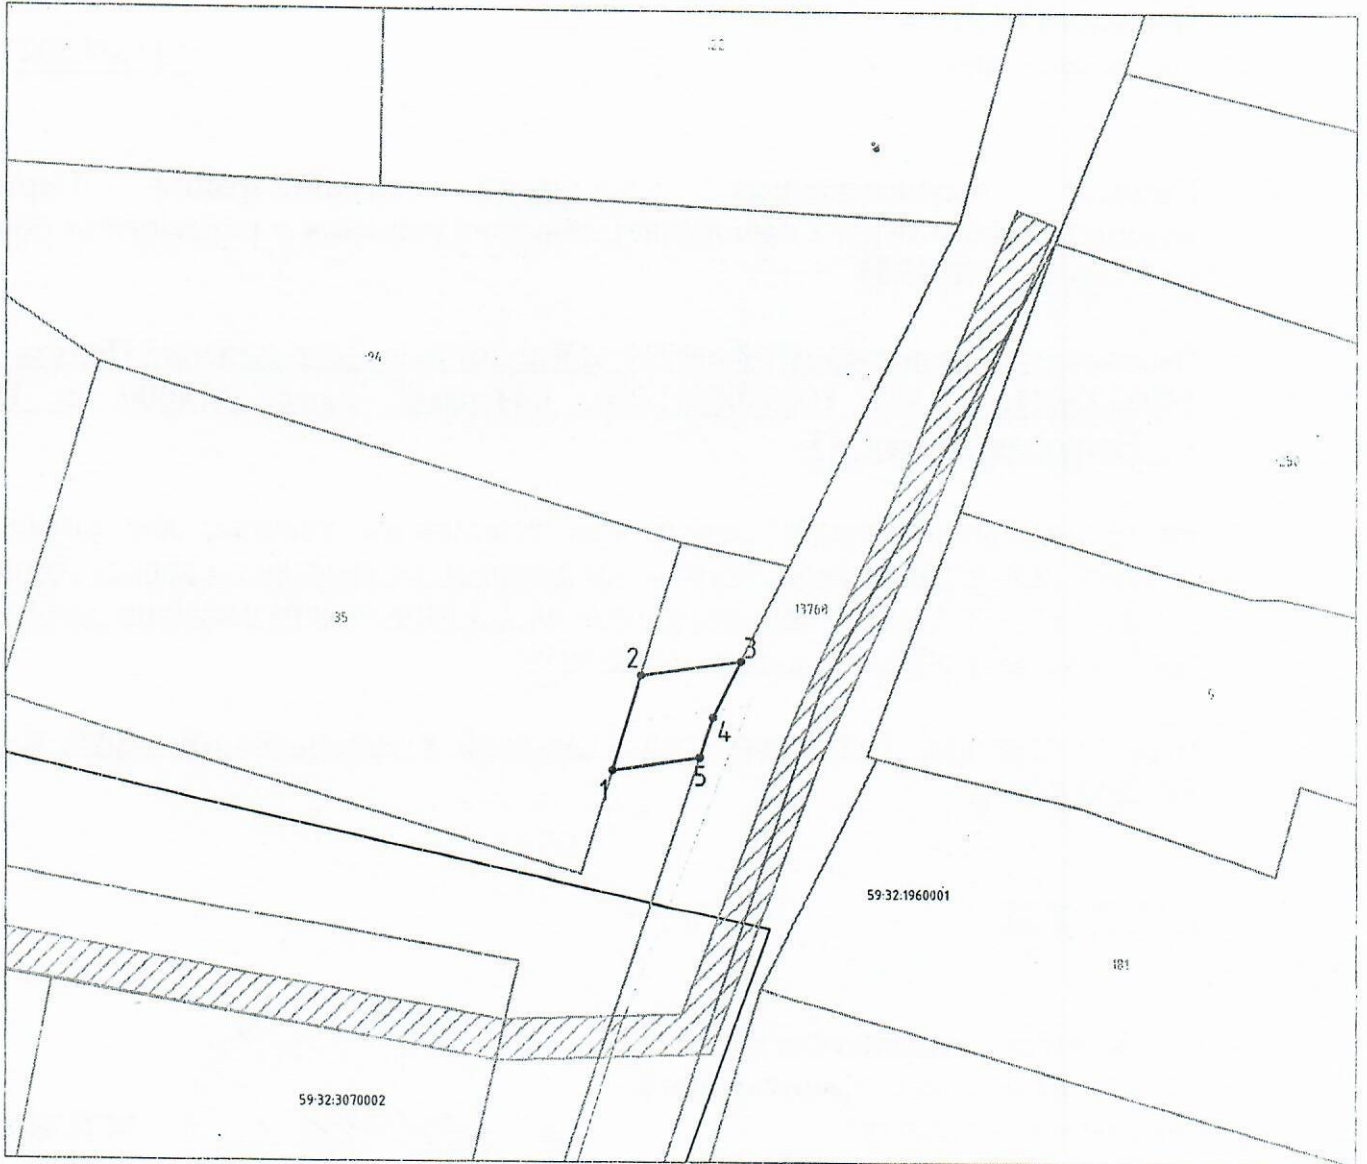

Условные обозначения:

Масштаб 1:500

- 1 — 2 — граница предполагаемых к использованию земель или частей земельного участка;
- граница земельного участка ранее учтенного в ЕГРН;
- границы кадастрового квартала;
- 59:32:1760001 :1634 — номер кадастрового квартала;
- кадастровый номер земельного участка в кадастровом квартале;
- проектируемый газопровод-ввод (в подземном исполнении);
- существующий газопровод;
- граница зоны с особыми условиями использования территории учтенная в ЕГРН;

Описание границ смежных землепользователей:

от т.1 до т.2 — земельный участок с кадастровым номером 59:32:1960001:35

от т.2 до т.3 — земли общего пользования

от т.3 до т.5 — земельный участок с кадастровым номером 59:32:0000000:13768

от т.5 до т.1 — земли общего пользования

Заявитель

OK
(подпись, расшифровка подписи)
 ИП
 (для юридических лиц и ИП)

Косачев О.В., по доверенности
 №1853 от 28.12.2022

Верно