



**КОМИТЕТ ИМУЩЕСТВЕННЫХ ОТНОШЕНИЙ
АДМИНИСТРАЦИИ ПЕРМСКОГО МУНИЦИПАЛЬНОГО ОКРУГА**

РЕШЕНИЕ

о размещении объектов № 1466

Пермский край
Пермский округ

29.06.2023

Комитет имущественных отношений администрации Пермского муниципального округа разрешает Акционерному обществу «Газпром газораспределение Пермь» (ИНН 5902183841, ОГРН 1025900512670, почтовый адрес: 614000, г. Пермь, ул. Петропавловская, 43)

размещение объекта «Газопровод давлением до 1,2 Мпа, для размещения которого не требуется разрешения на строительство»

на землях муниципальная собственность

на срок 1 год с 29.06.2023 г. по 28.06.2024 г.

Местоположение: Пермский край, Пермский м.о., с. Култаево, ул. Лазурная, кад. № 59:32:3250001:19105.

Приложение: схема предполагаемых к использованию земель или части земельного участка.

Особые условия использования:

1. При размещении объекта учесть параметры ширины проезда улично-дорожной сети, во избежание сужения полосы отвода дороги.
2. Получение разрешения на производство земляных работ.

Заместитель председателя комитета,
начальник отдела муниципального
земельного контроля



(подпись, печать)

М.В. Королева

Схема предполагаемых к использованию земель или части земельного участка

Объект: Газопровод давлением до 1.2 Мпа, для размещения которого не требуется разрешения на строительство
 Местоположение: расположенных по адресу: Пермский край, м.о. Пермский,
 с. Култаево, ул. Лазурная, кад. № 59:32:3250001:19105

Каталог координат, м

Площадь земель или части земельного участка, кв.м.: 1099

Категория земель: земли населенных пунктов


Вид разрешенного использования: -

№ точки границы	X	Y
н1	506510.82	2212054.82
н2	506513.04	2212062.44
н3	506513.73	2212065.43
н4	506502.86	2212068.66
н5	506500.80	2212060.64
н6	506494.93	2212043.07
н7	506488.46	2212025.45
н8	506480.40	2212008.34
н9	506471.63	2211991.56
н10	506462.14	2211975.32
н11	506458.81	2211970.42
н12	506467.41	2211965.21
н13	506484.64	2211993.64
н14	506503.22	2212035.66
н15	506509.14	2212055.32
н1*	506510.82	2212054.82

Описание границ смежных землепользователей:
 От точки н1 до точки н2 - земельный участок
 с кадастровым номером 59:32:3250001:19105
 От точки н2 до точки н3 - земельный участок
 с кадастровым номером 59:32:3250001:19106
 От точки н3 до точки н4 - земельный участок
 с кадастровым номером 59:32:3250001:21295
 От точки н4 до точки н5 - земельный участок
 с кадастровым номером 59:32:3250001:19115
 От точки н5 до точки н6 - земельный участок
 с кадастровым номером 59:32:3250001:19114
 От точки н6 до точки н7 - земельный участок
 с кадастровым номером 59:32:3250001:19113
 От точки н7 до точки н8 - земельный участок
 с кадастровым номером 59:32:3250001:19112
 От точки н8 до точки н9 - земельный участок
 с кадастровым номером 59:32:3250001:19111
 От точки н9 до точки н10 - земельный участок
 с кадастровым номером 59:32:3250001:19109
 От точки н10 до точки н11 - земельный участок
 с кадастровым номером 59:32:3250001:19108
 От точки н11 до точки н1 - земельный участок
 с кадастровым номером 59:32:3250001:21295

Условные обозначения:

- предполагаемый участок земель, на которых планируется размещение объекта
 - границы и номер земельного участка, сведения о которых внесены в ЕГРН
 - границы и номер объекта капитального строительства, сведения о которых внесены в ЕГРН
 - граница кадастрового квартала
 - зоны с особыми условиями использования территории, сведения о которых внесены в ЕГРН
 - обозначение запрашиваемого земельного участка
 - характерная точка границ земель или части земельного участка
- 59:32:3250001 - номер кадастрового квартала

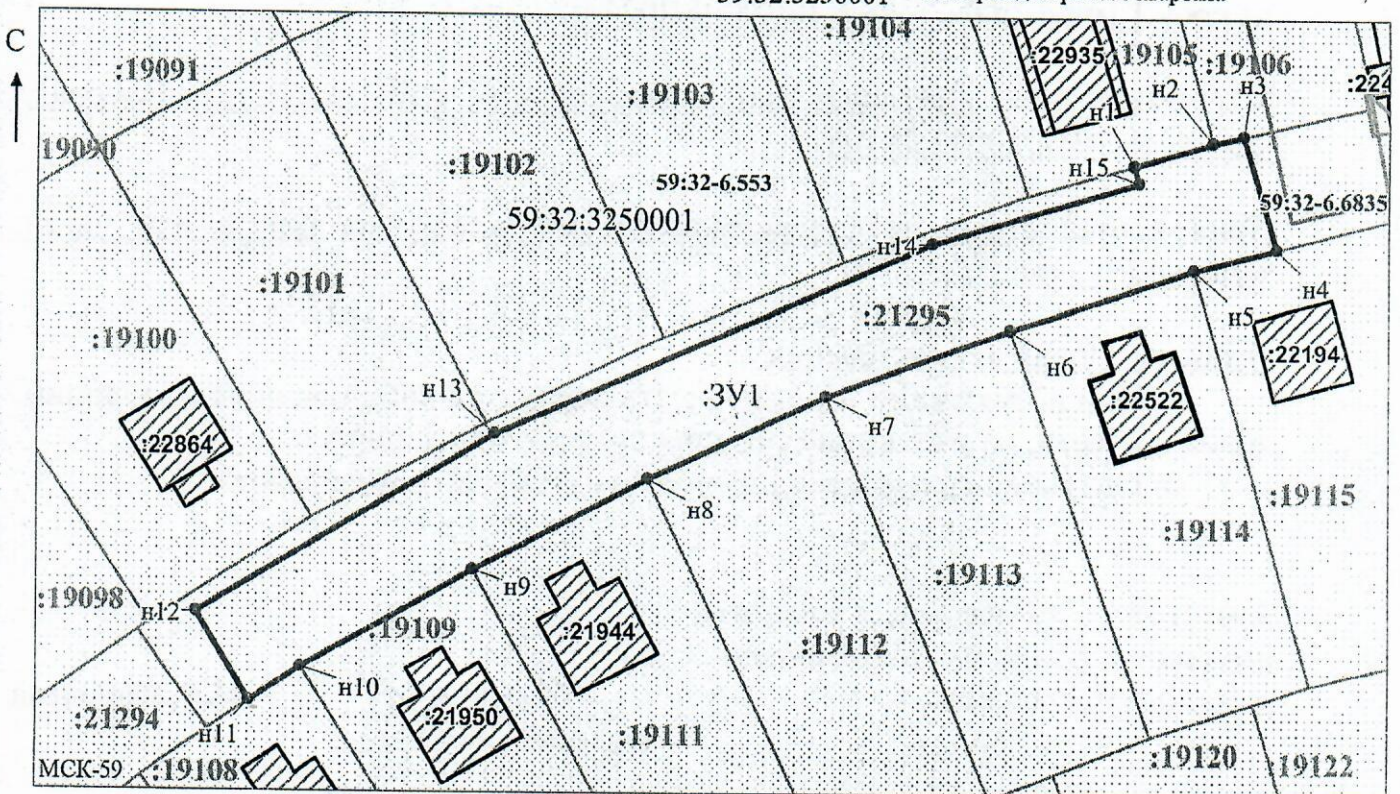

Заявитель: _____

МП _____

(подпись, расшифровка подписи)

Масштаб 1:500

/ Осипова А.Д.

(для юридических лиц

и индивидуальных предпринимателей)