



**КОМИТЕТ ИМУЩЕСТВЕННЫХ ОТНОШЕНИЙ
АДМИНИСТРАЦИИ ПЕРМСКОГО МУНИЦИПАЛЬНОГО ОКРУГА**

РЕШЕНИЕ

о размещении объектов № 2193

Пермский край
Пермский округ

04.09.2023

Комитет имущественных отношений администрации Пермского муниципального округа разрешает Публичному акционерному обществу «Россети Урала» (ИНН 6671163413, ОГРН 1056604000970, почтовый адрес: 620026, г. Екатеринбург, ул. Мамина Сибиряка, д. 140)

размещение объекта: «Строительство ВЛ 0,4 кВ с установкой ПУ для электроснабжения деревни Ежи (4500079339)»

на землях государственная собственность на которые не разграничена.

на срок бессрочно.

Местоположение: Пермский край, Пермский муниципальный округ, д. Ежи.

Приложение: схема предполагаемых к использованию земель или земельных участков.

Особые условия использования:

1) При установке опор электросетевого хозяйства учесть параметры ширины проезда улично-дорожной сети, во избежание сужения полосы отвода дороги. Установить опоры на расстоянии не более 2 метров от границ земельного участка.

2) При условии получения разрешения на производство земляных работ.


Председатель комитета



(подпись, печать)

Е.А. Демидова

Схема предполагаемого использования земель или части земельного участка
Объект: "Строительство ВЛ 0,4 кВ с установкой ПУ для электроснабжения деревни Ежи (4500079339)"
Площадь земель или части земельного участка: 101 кв.м.
Местоположение: Пермский край, Пермский муниципальный округ, д. Ежи
Категория земель: земли населенных пунктов
Вид разрешенного использования: -

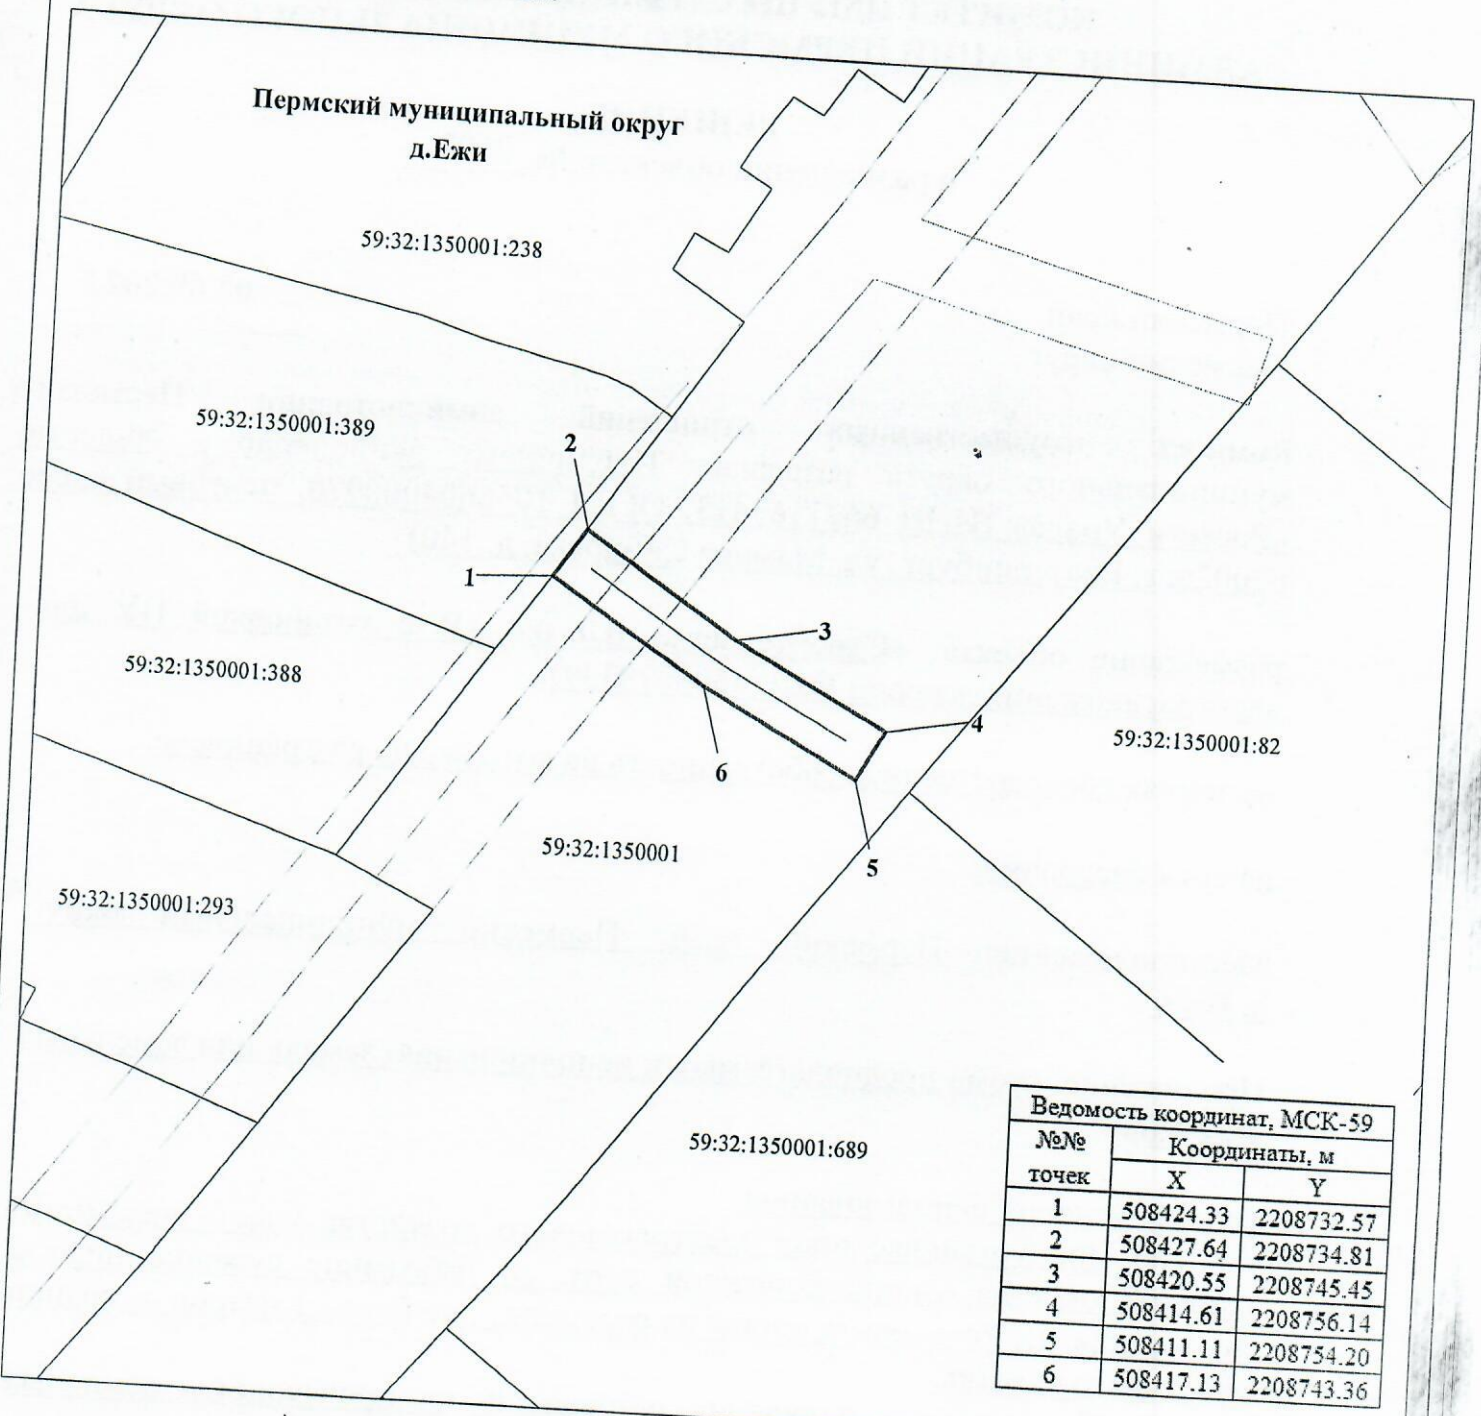

№№ точек	Координаты, м	
	X	Y
1	508424.33	2208732.57
2	508427.64	2208734.81
3	508420.55	2208745.45
4	508414.61	2208756.14
5	508411.11	2208754.20
6	508417.13	2208743.36

Условные обозначения:
 59:32:1350001 кадастровый номер квартала
 59:32:1350001:389 кадастровый номер земельного участка
 ————— граница кадастрового квартала
 ————— существующая часть границы, сведения о которой достаточны для определения её местоположения
 ————— граница вновь образованного земельного участка
 • поворотная точка границы участка
 1 надпись номера вновь образованной точки
 [] проектируемая линия ВЛ 0,4 кВ
 ЗОУИТ

М 1:500

Описание границ смежных землепользователей:
 1-2 - 59:32:1350001:389
 2-1 - свободные муниципальные земли

Заявитель ПАО "Россети Урал"

по доверенности № 59 АА 4190272 от 07.02.2022



Луценко С.А.